

Renvooi


Brandtechnisch:
Volgens opgave / stukken brandtechn. adviseur AVN (numers 1232)

Constructief:
Volgens opgave / stukken constructeur Dijkhuis.

Installatief:
Volgens opgave / stukken adviseur 1232

Bouwspijes: EPC, daglicht, ventilatie, geluid, akoestiek, etc.
Volgens opgave /stukken adviseur 1232

Bouwkundig materiaalgebruik:
Zie de tekeningen, kleur- en materiaallijst + gewelfragmenten / principe-detailing etc. van Team4 architecten.

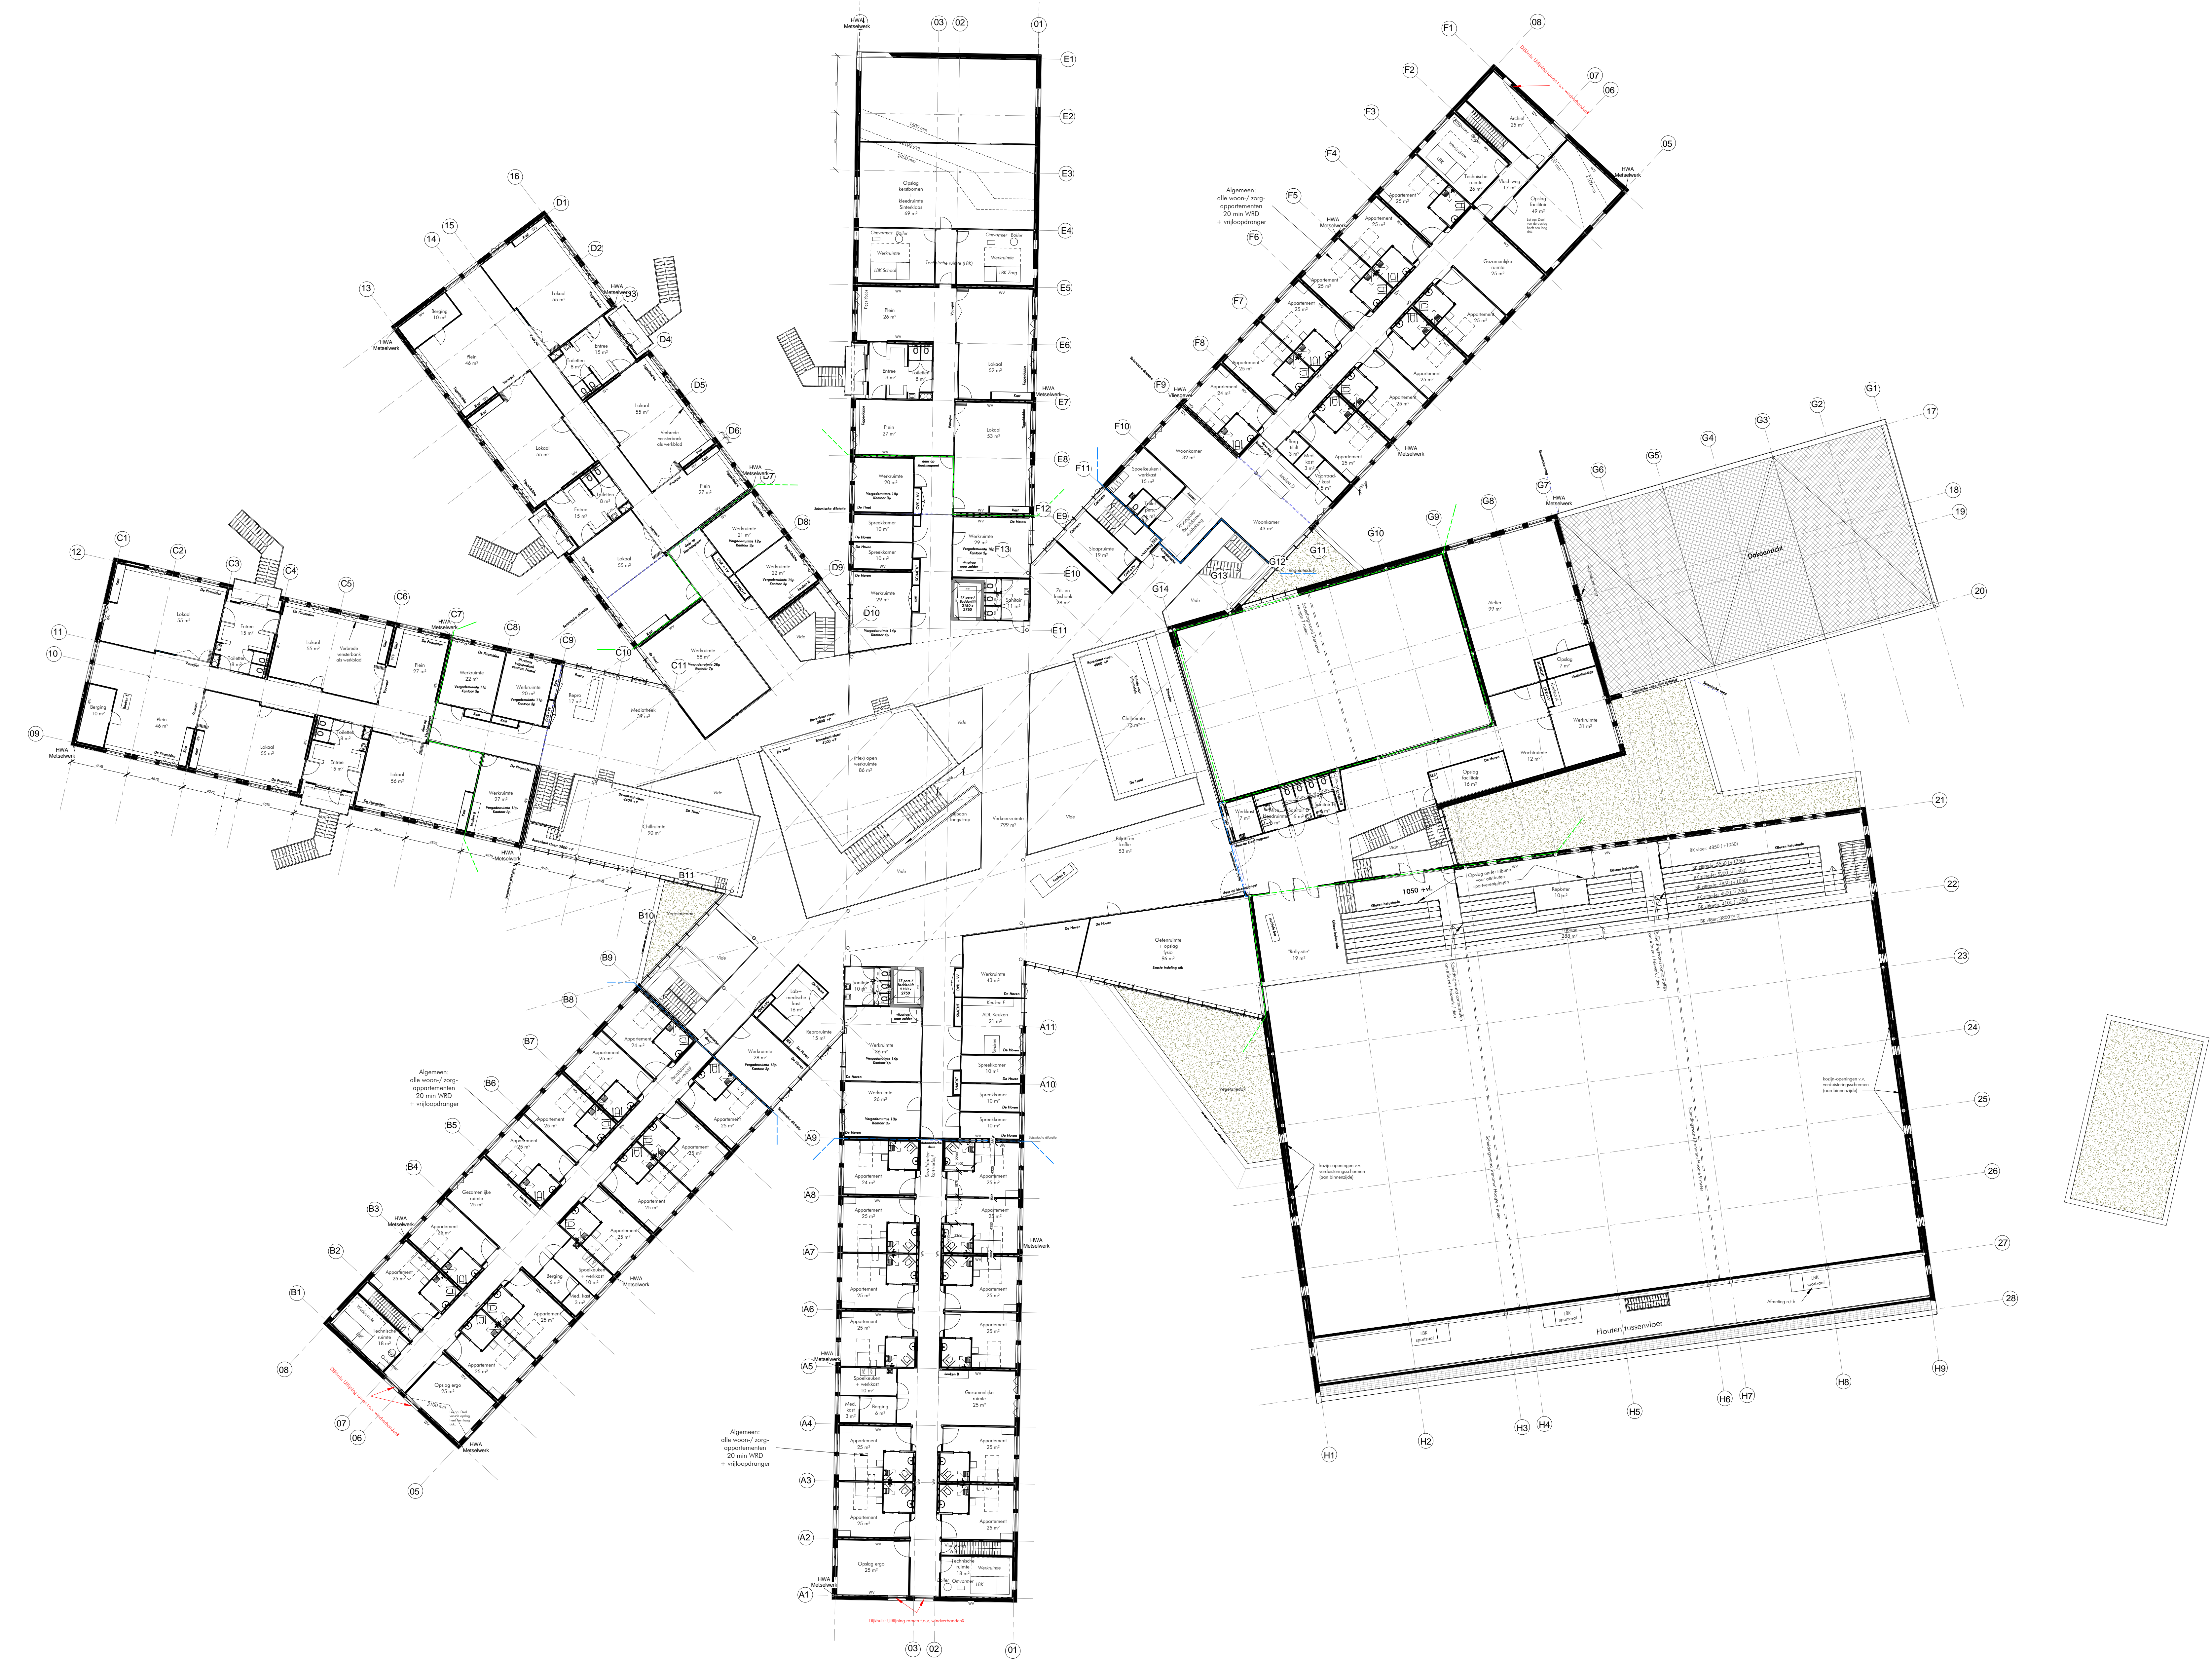

TEAM 4 ARCHITECTEN
HET KWADRAAT
Lidbeckweg 2
Postbus 678
9700 AB Groningen
Tel 050 31 44 555
www.TEAM4.nl



Vrijgaven:		
nr.	Omschrijving	Datum

Status: **Definitief** Gebied: Geen:

1723D004

De Tirrel
Lindendijk
Winsum
Onderswerp: **1e Verdieping - plattegrond**
Opdrachtgever: **Gemeente Winsum**
Datum: **02 08 2018**
Schaal: **1:200**
Formaat: **A0**