


Brandtechnisch:
Volgens opgave / stukken brandtechn. adviseur AVN (nummers 1232)

Constructief:
Volgens opgave / stukken constructeur Dijkhuis.

Installaties:
Volgens opgave / stukken adviseur 1232

Bouwstijl: EPC, daglicht, ventilatie, spui, akoestiek, etc
Volgens opgave /stukken adviseur 1232

Bouwkundig materiaalgebruik:
Zie de tekeningen, kleur- en materiaallijst + gevelfragmenten / principe-detailleer etc. van Team4 architecten.

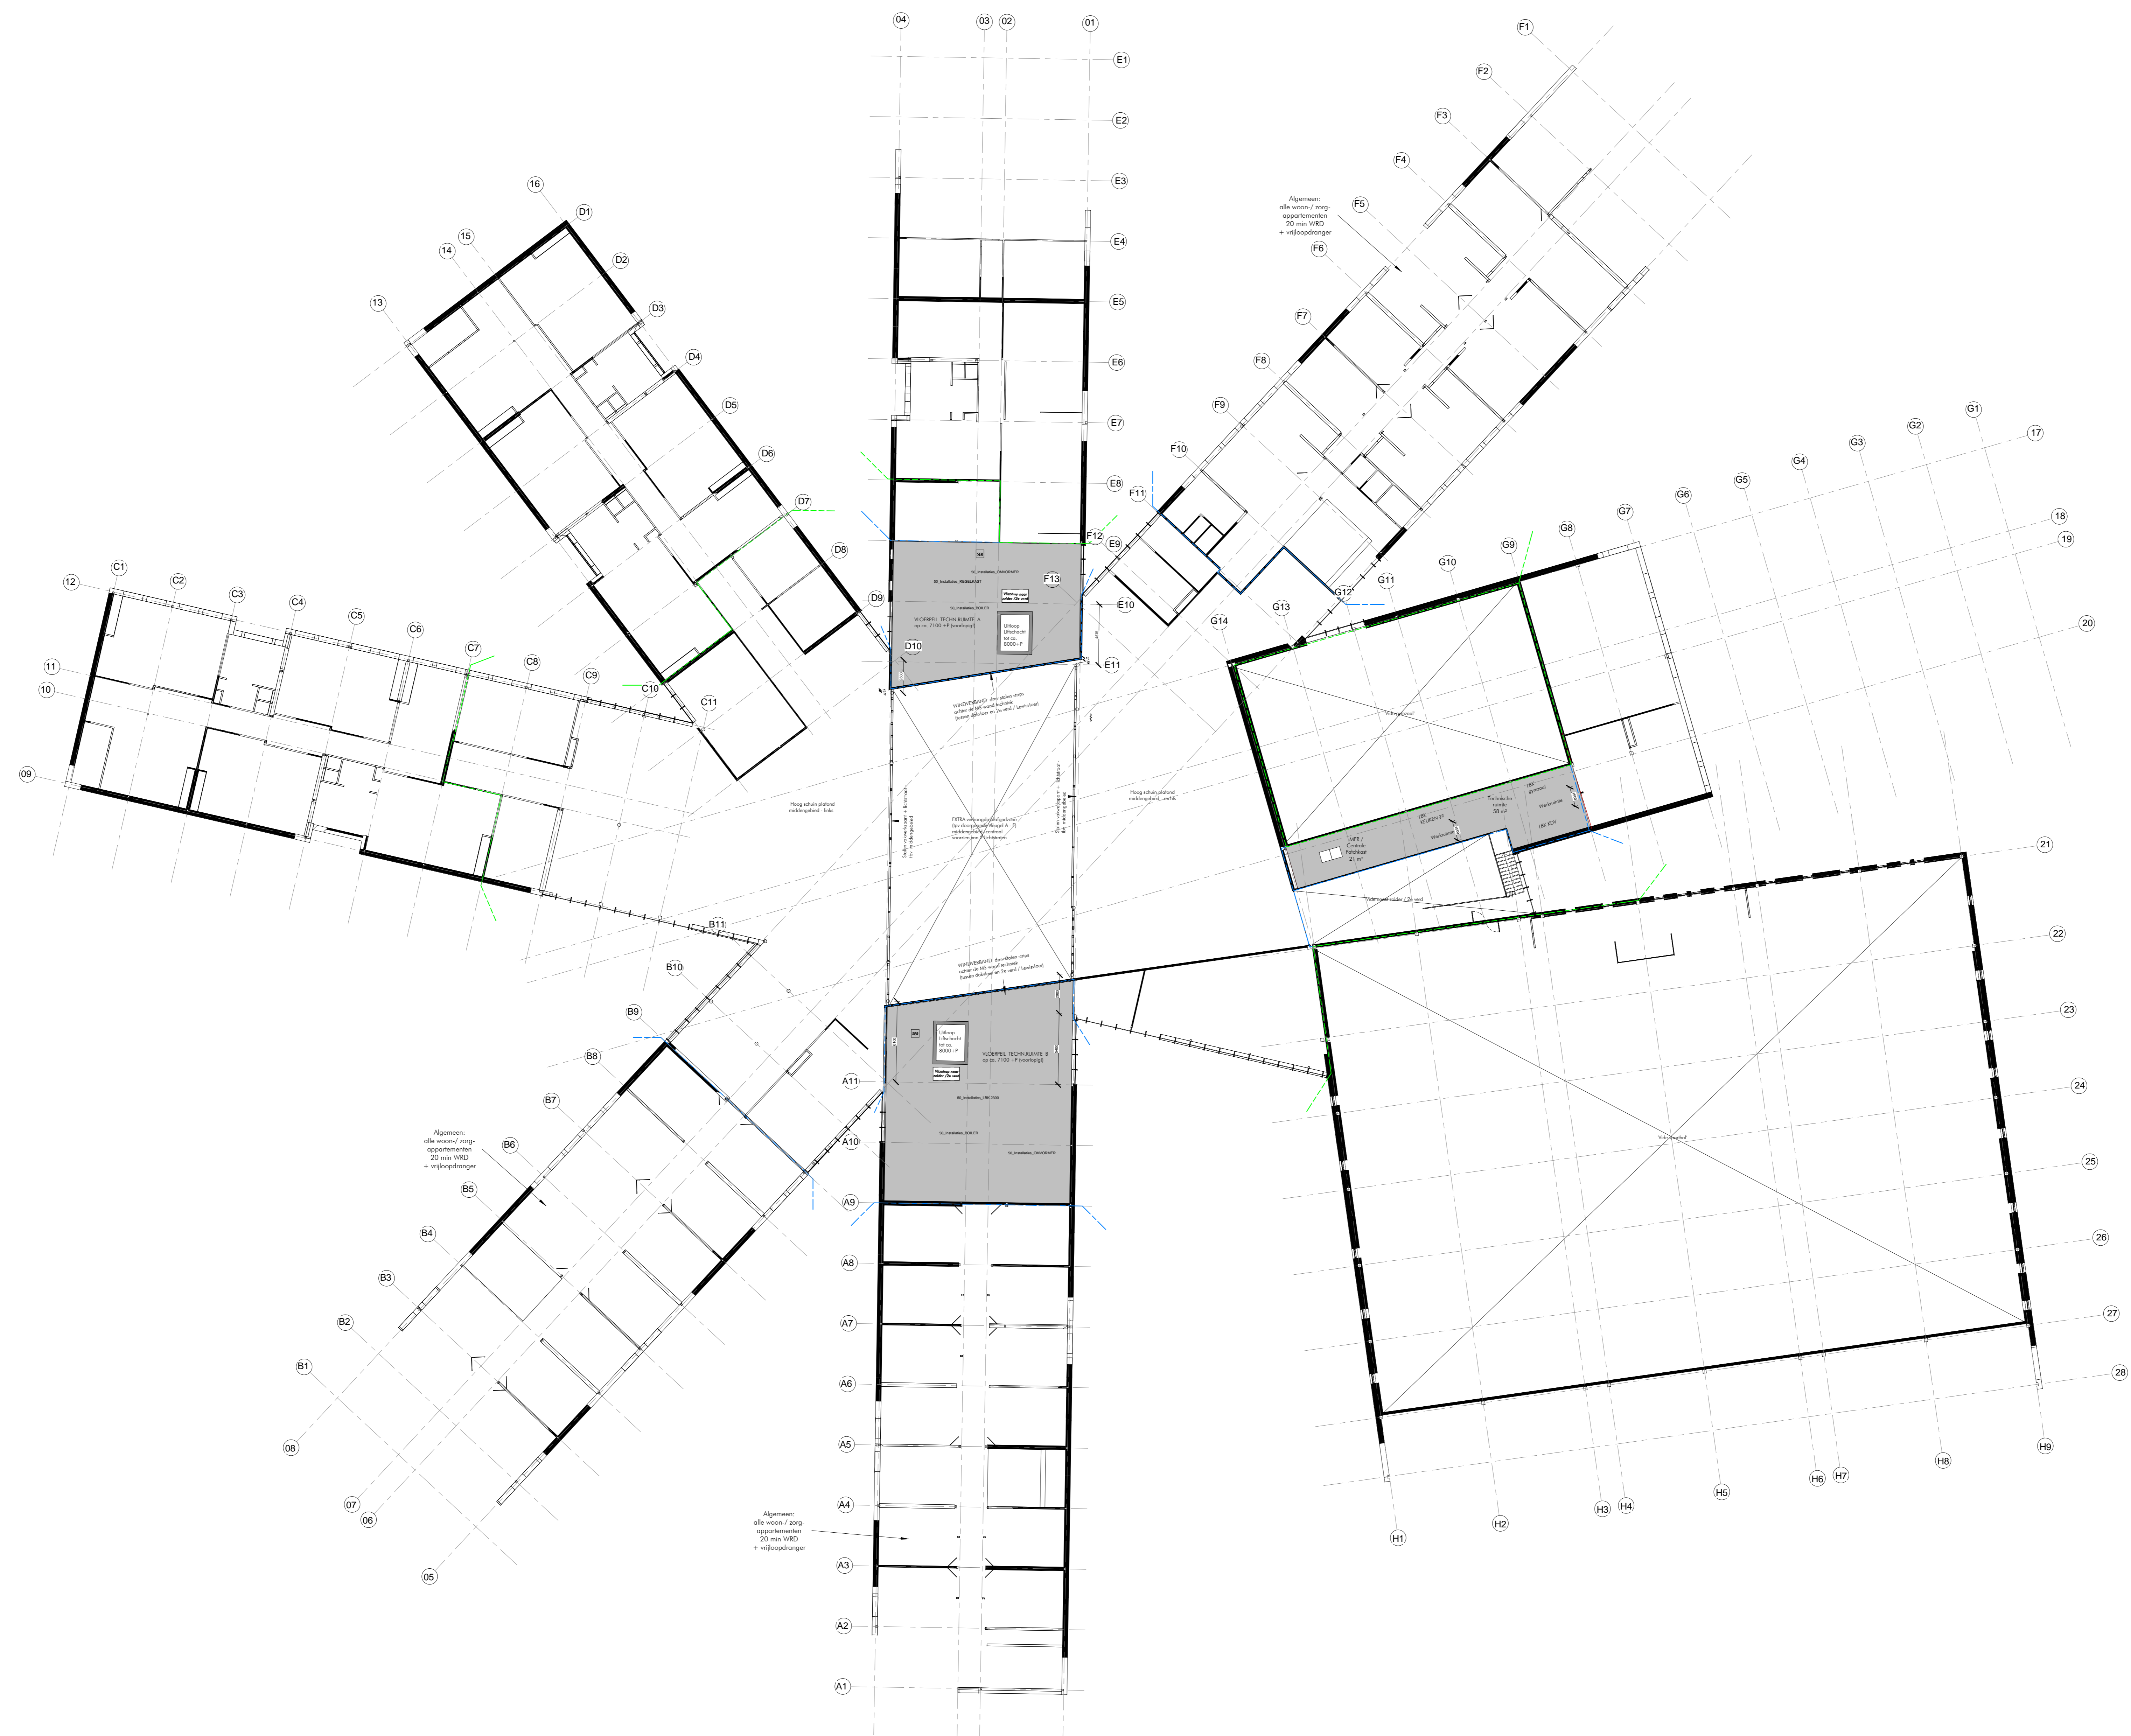

TEAM 4 ARCHITECTEN
HET KWADRAAT
Lilbeckweg 2
Postbus 678
9700 AB Groningen
Tel 050 31 44 555
www.TEAM4.nl

Vrijgegeven:		
nr.	Omschrijving	Datum

Status: **Definitief** Gebied: Gezien

1723D005

De Tirrel
Ligging:
Winsum
Onderswerp:
2e Verdieping - plattegrond
Opdrachtgever:
Gemeente Winsum
Datum:
02 08 2018
Schaal:
1:200
Formaat:
A0