


Brandtechnisch:
Volgens opgave / stukken brandtechn. adviseur AVN
(nummers 1232)

Constructief:
Volgens opgave / stukken constructeur Dijkhuis.

Installaties:
Volgens opgave / stukken adviseur 1232

Bouwspijce: EPC, daglicht, ventilatie, akoestiek, etc.
Volgens opgave /stukken adviseur 1232

Bouwkundig materiaalgebruik:
Zie de tekeningen, kleur- en materiaallijst +
gevelfragmenten / principe-detailing etc. van Team 4
architecten.

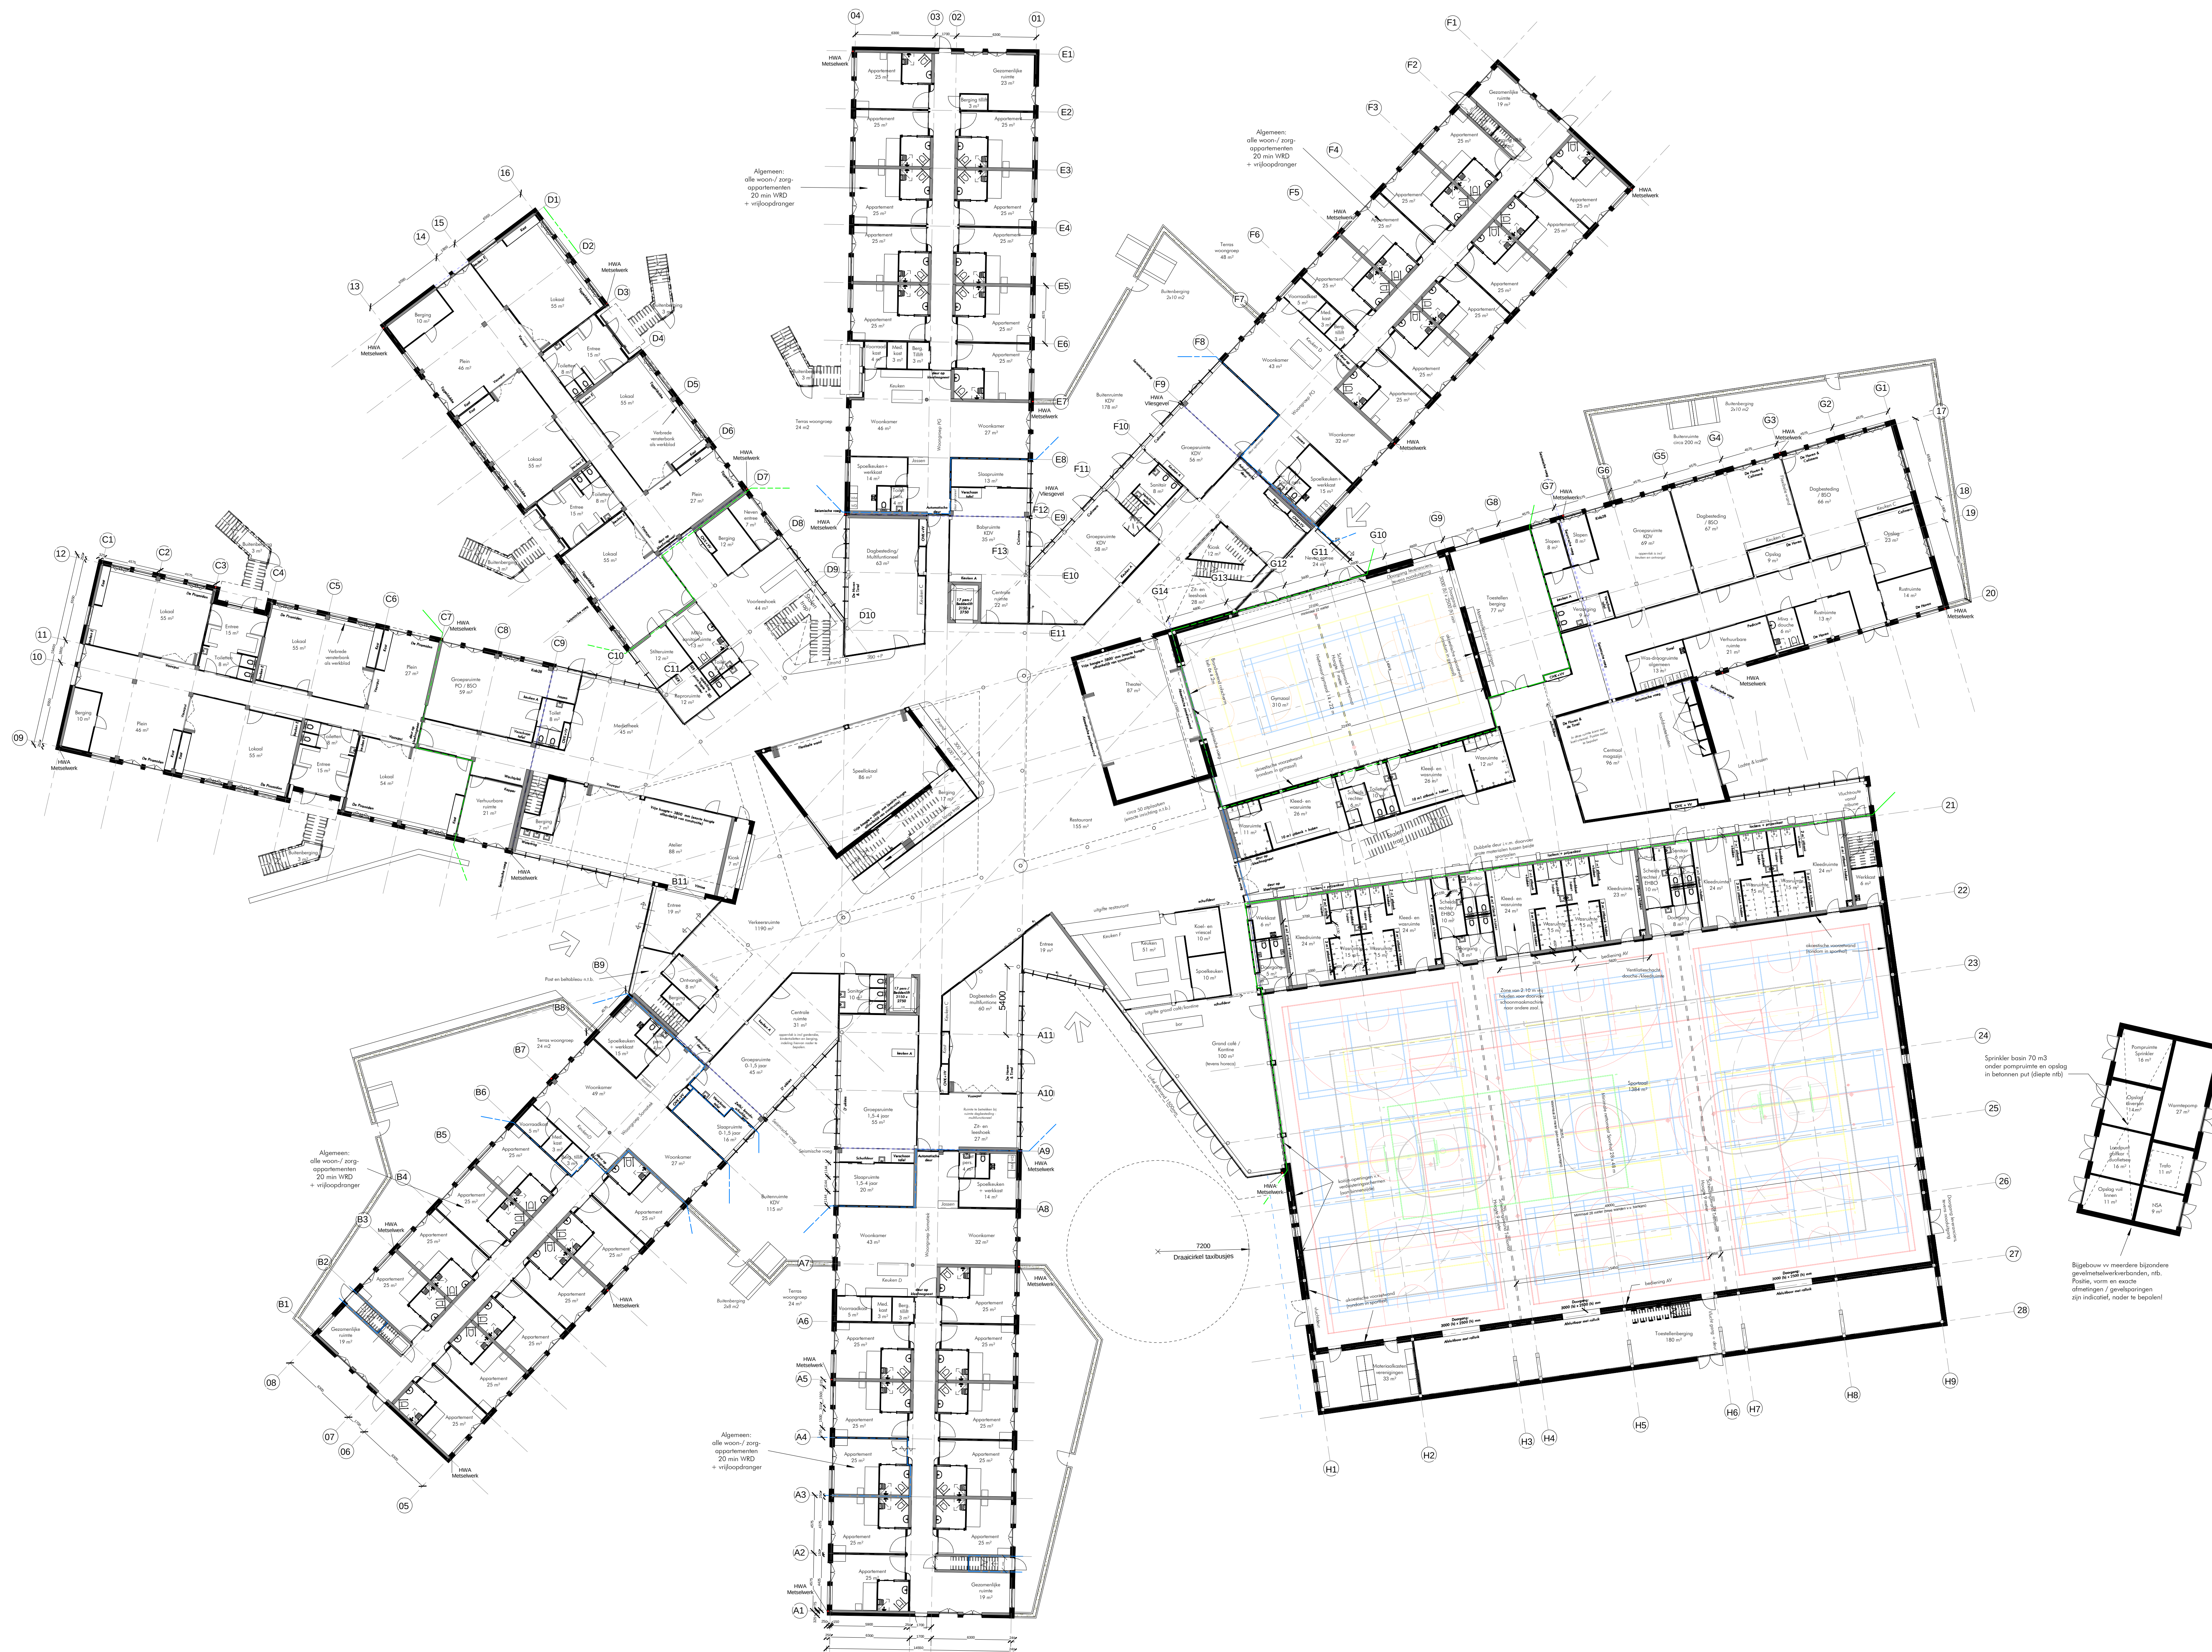

TEAM 4 ARCHITECTEN

HET KWADRAAT

Lidbedrag 2

Postbus 678

9700 AB Groningen

Tel 050 31 44 555

WWW.TEAM4.NL



Vrijstellingen:

nr. Omschrijving Datum

Status: Definitief

Gebied:

Gezien:

1723D003

De Tirrel

Lidbedrag 2

Winsum

Onderwerp:

Begane grond - plattegrond

Opdrachtgever:

Gemeente Winsum

Datum:

02 08 2018

Schaal:

1:200

Formaat:

A0