


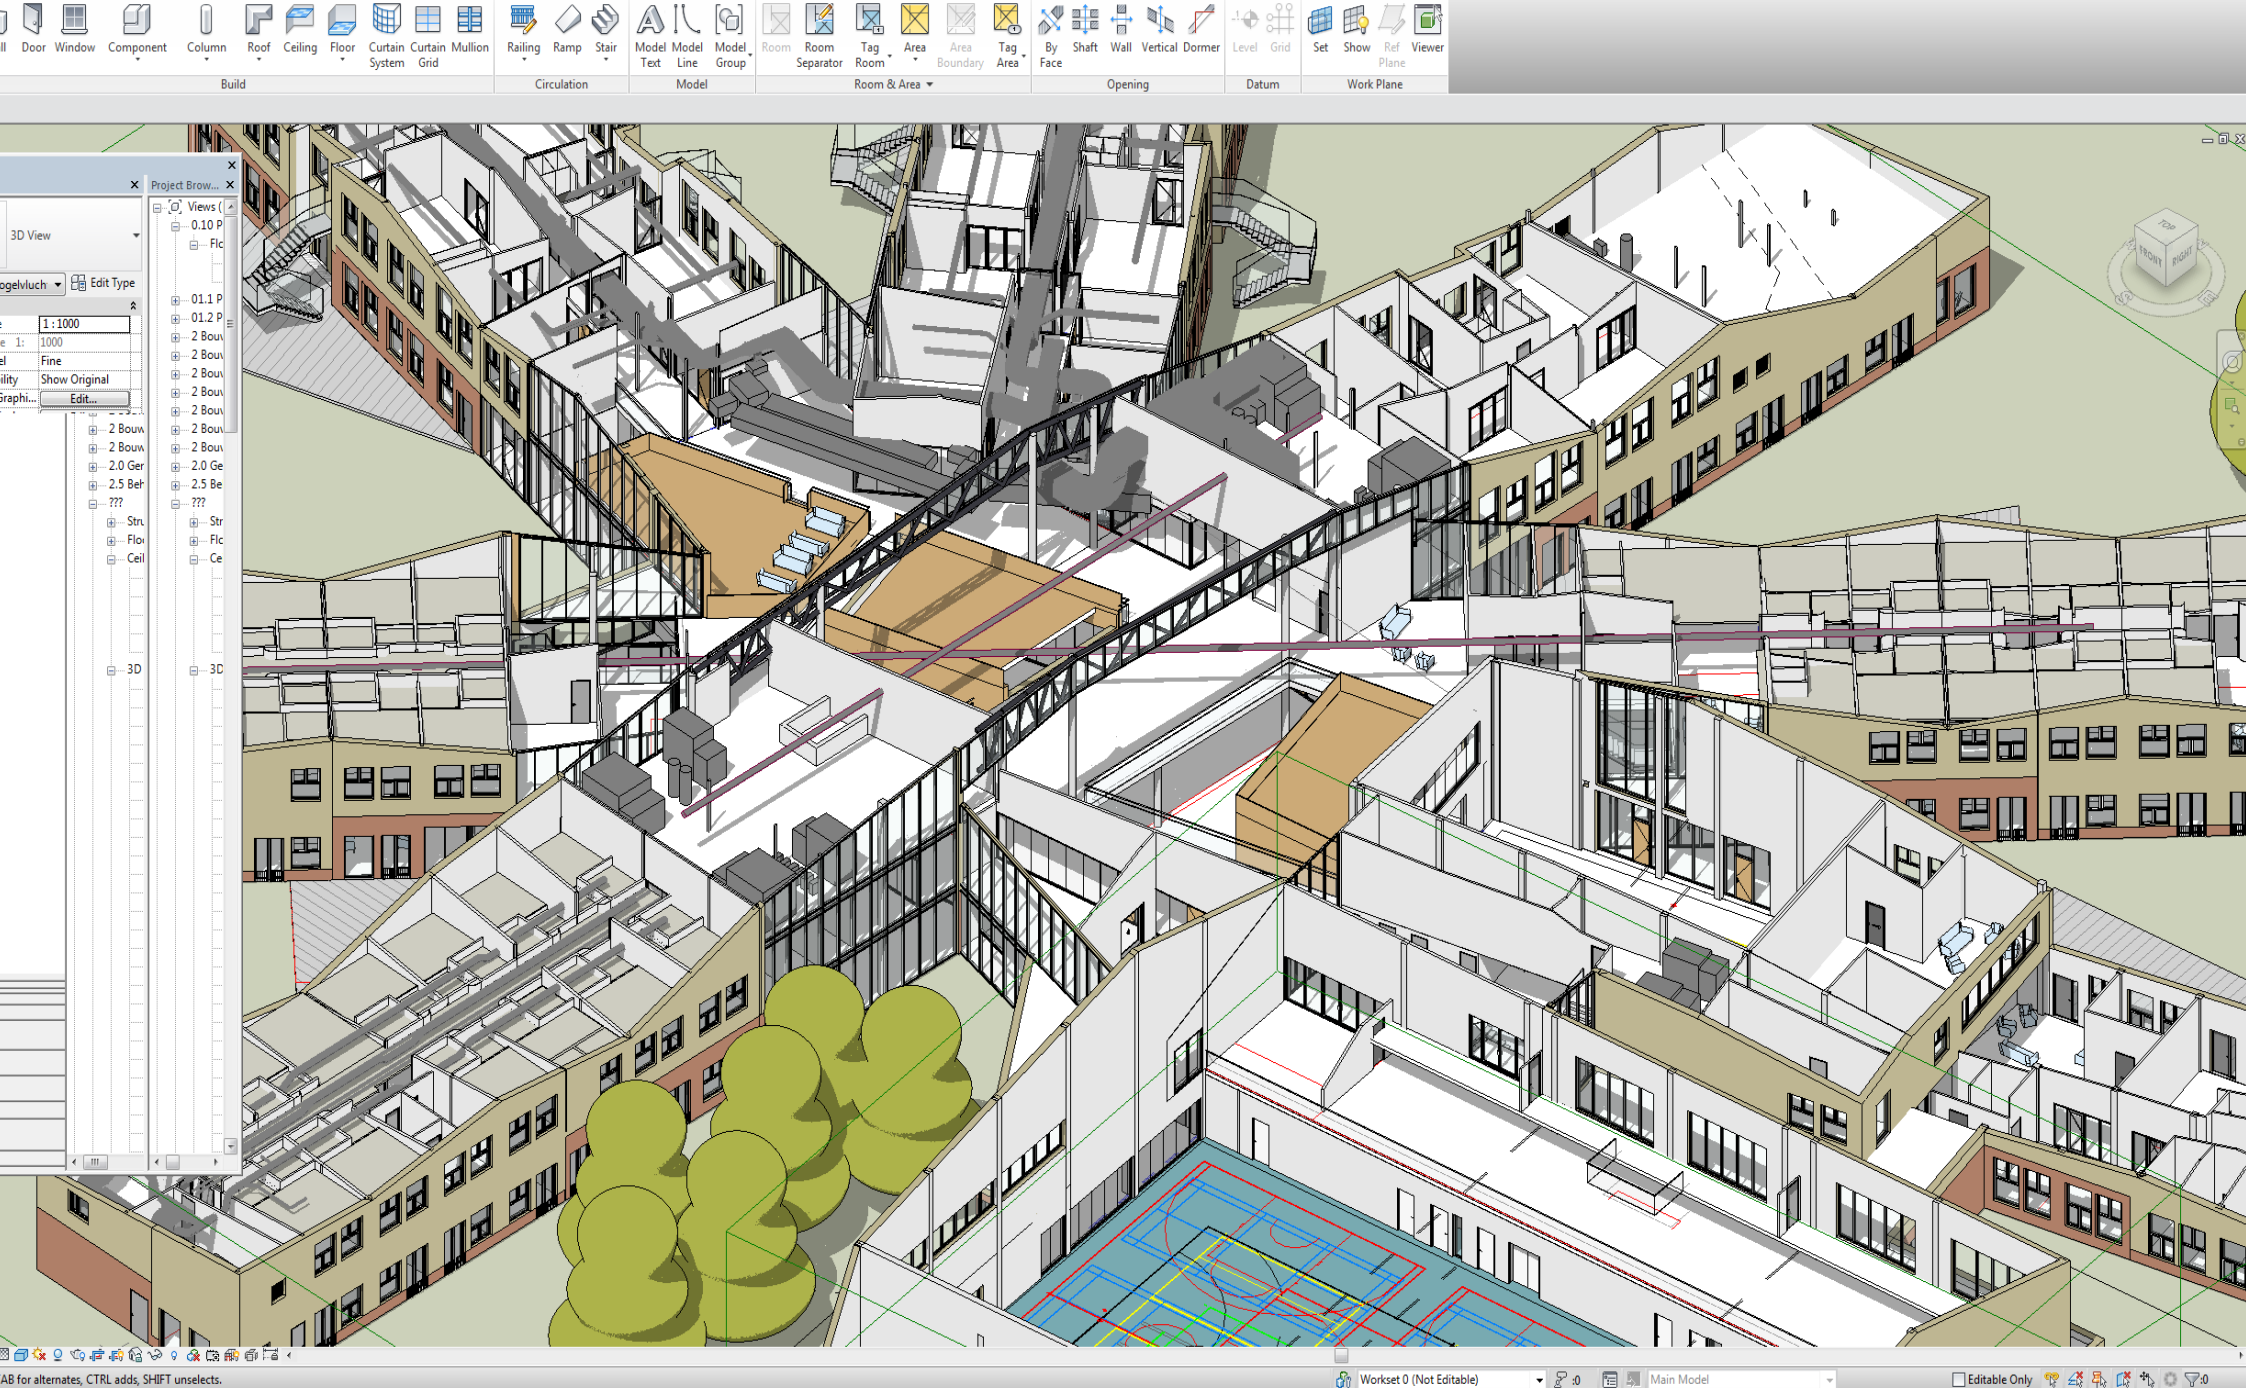

de Tirrel



Van Voorlopig naar Definitief Ontwerp



Proces Sport en verenigingen



Sport & de Tirrel



Sport & de Tirrel

Kleedkamers
met lockers aan
gemeenschappelijke zijde

Prijzenkasten
verenigingen

Trap naar
tribune boven
voor bezoekers

Ontmoeting in de Tirrel



Tribune voor
iedereen
toegankelijk

Ontmoeting in de Tirrel



Ontmoeting in de Tirrel



Entree
woonvleugel de
Twaalf Hoven

Ontmoeting in de Tirrel



Proces Kinderen, ouders en team



Kinderen & de Tirrel



Het Tirrel-Atelier:
Ruimte voor
schilderen, knutselen

Entree naar
De Piramiden

Mediatheek:
van beide scholen,
open voor iedereen

Peuter
opvang


Kinderen & de Tirrel



Zicht op
gymzaal beneden

Revalidatie

Kinderen & de Tirrel

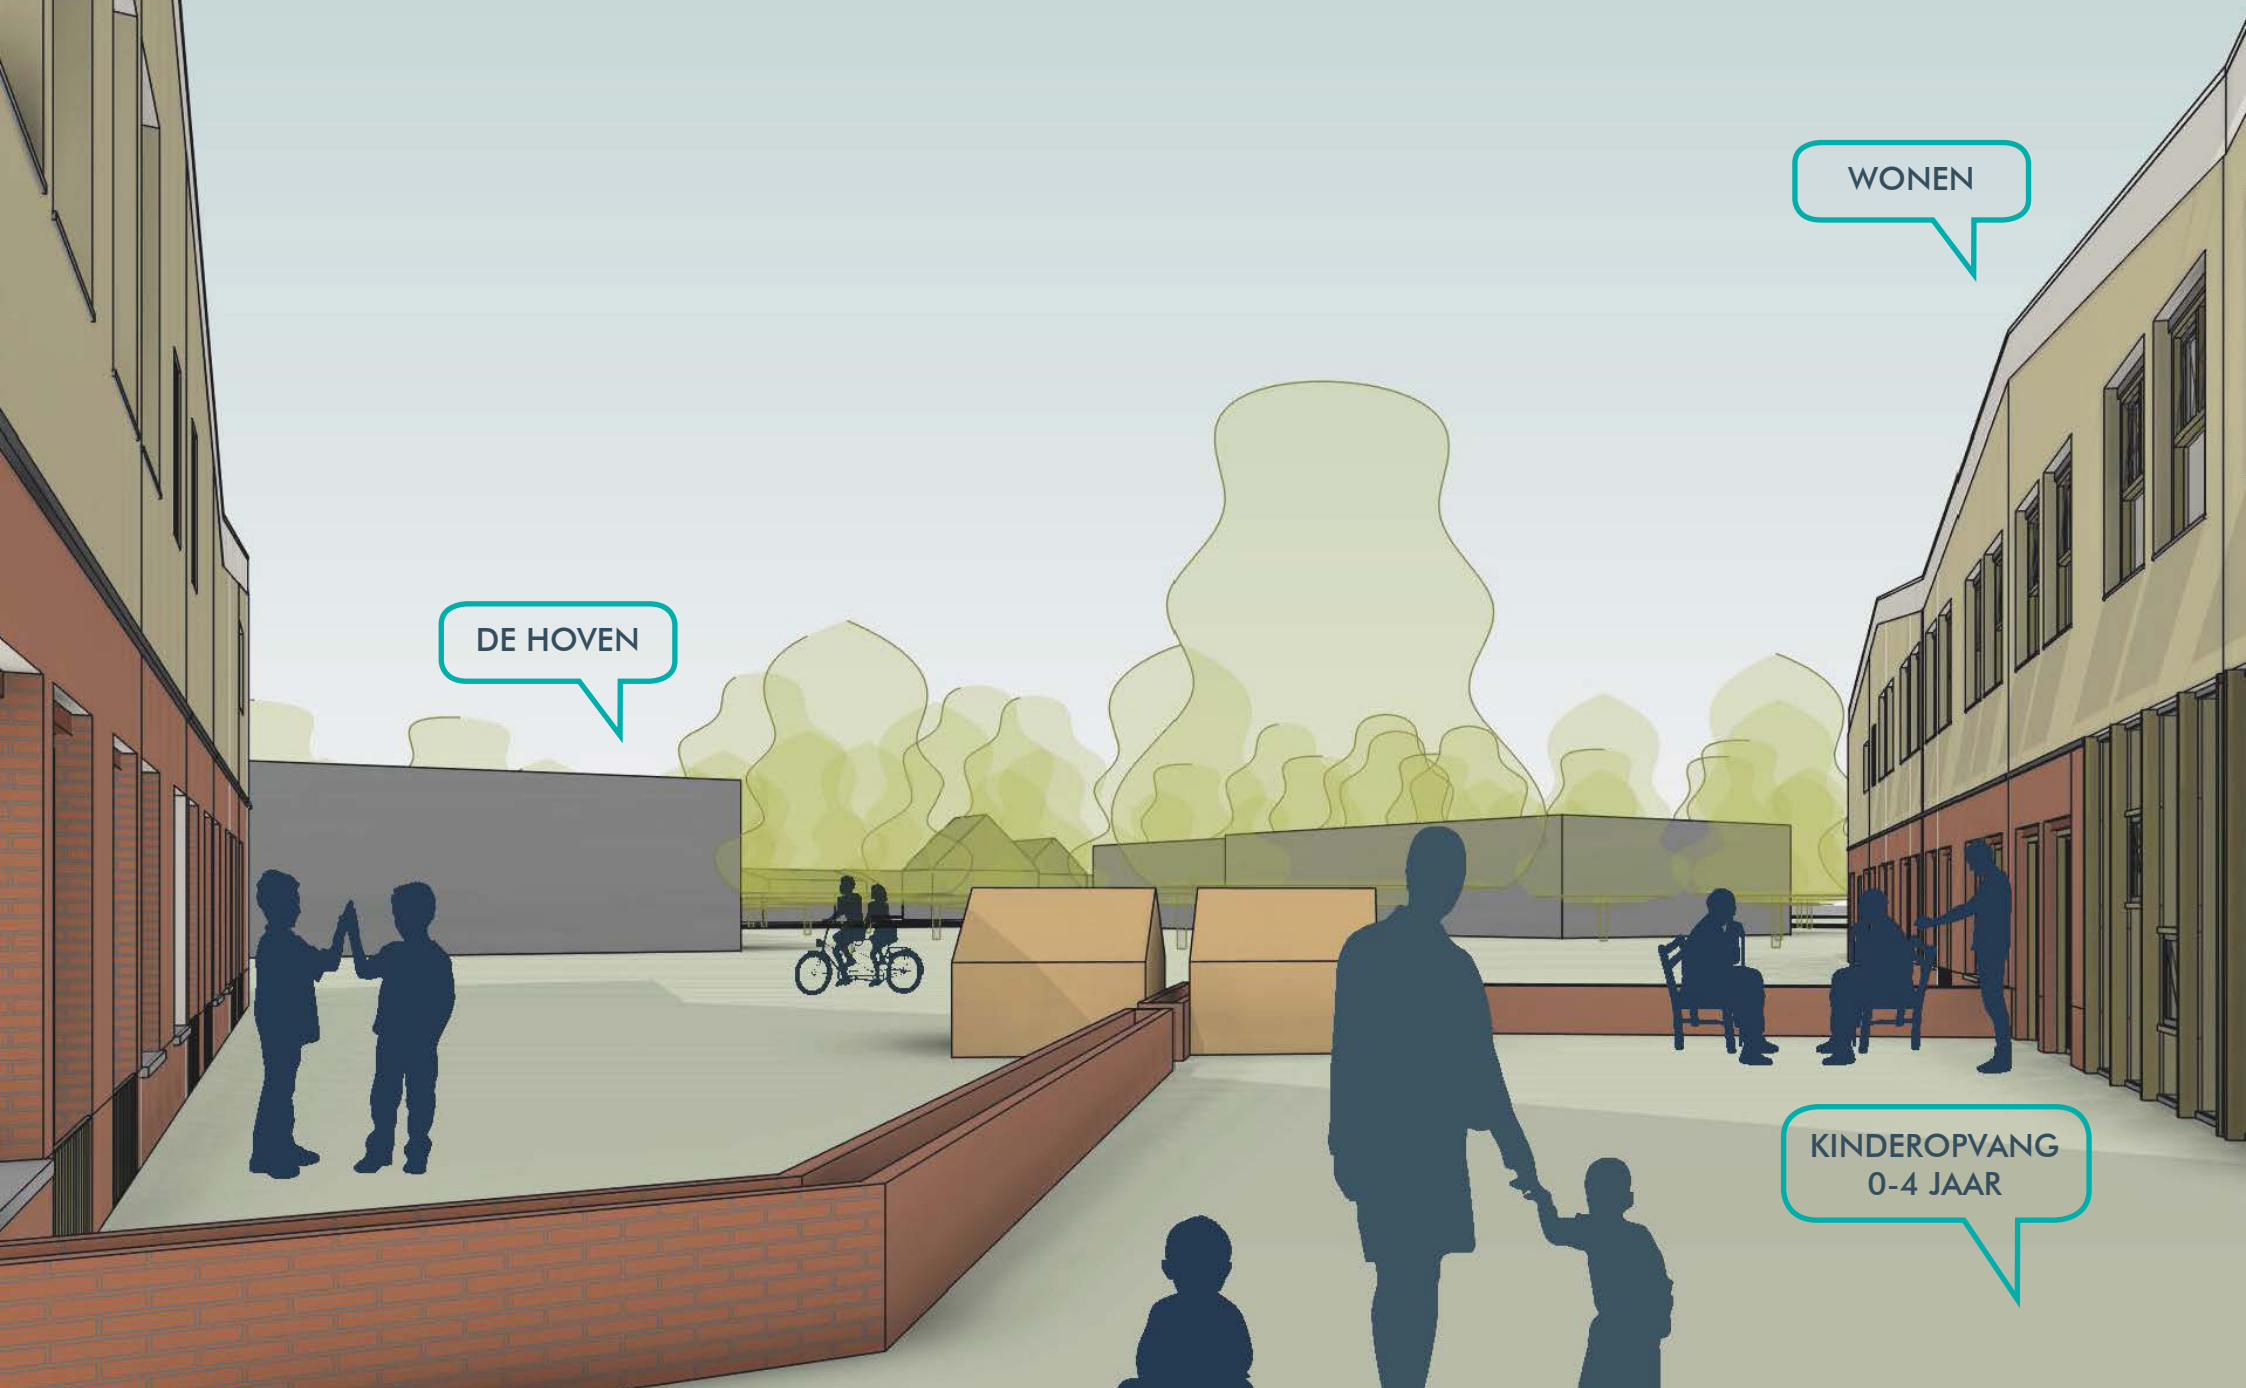


DE HOVEN

WONEN

KINDEROPVANG
0-4 JAAR

Ouderen & de Tirrel

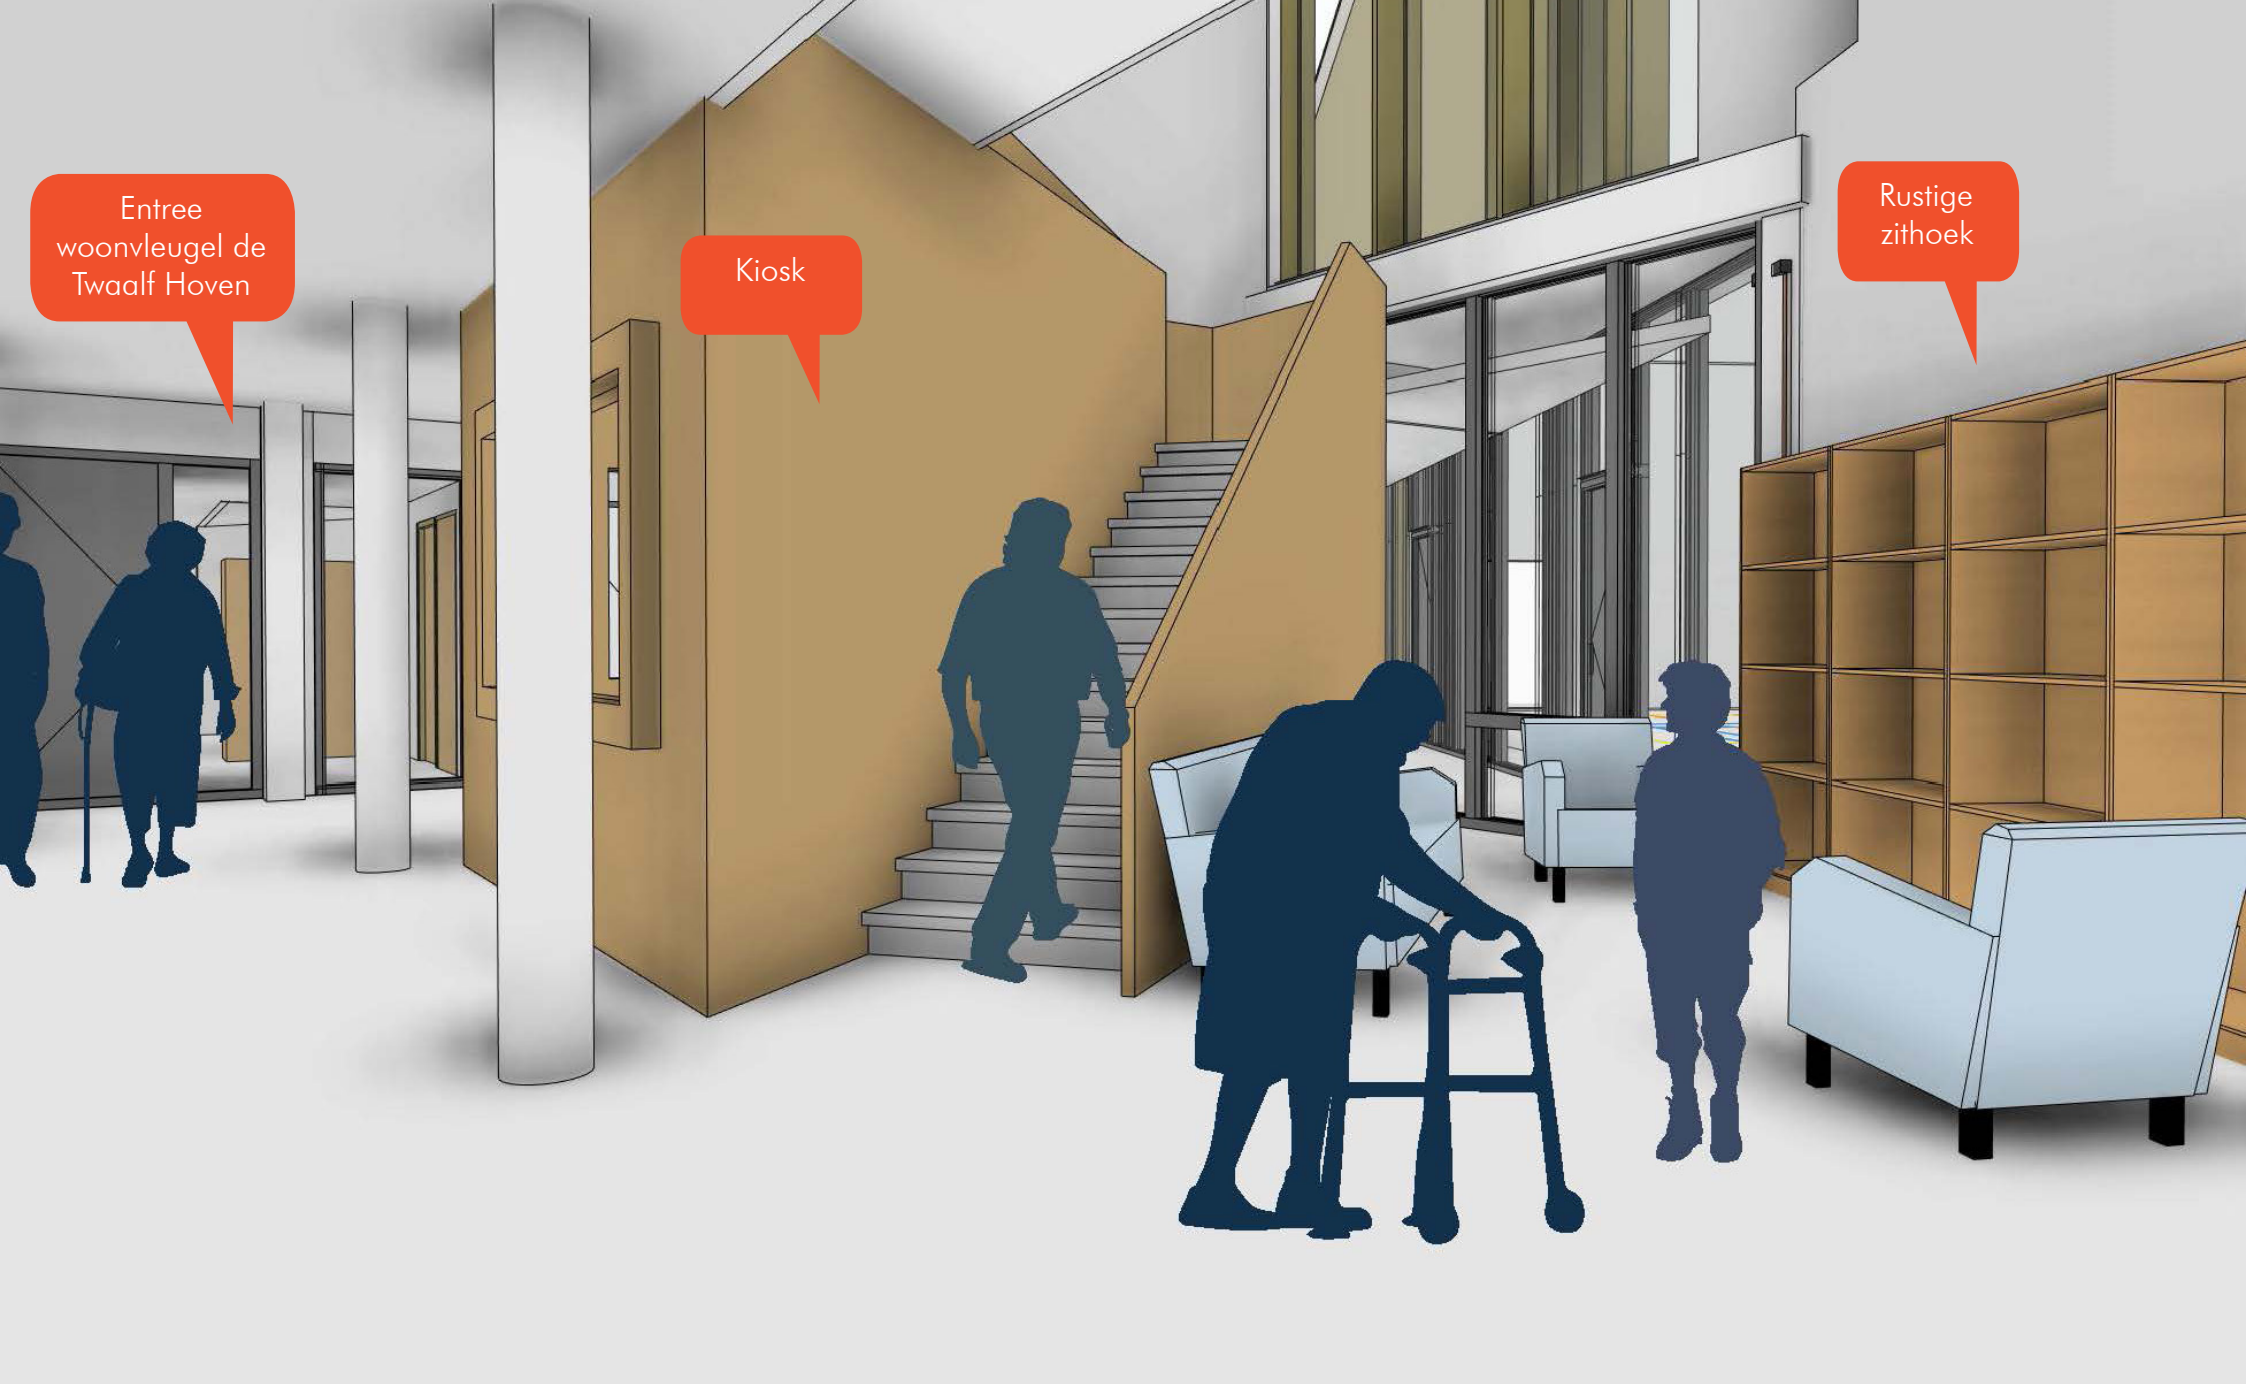

Ouderen & de Tirrel



Entree vanaf
parkeerplaats

Ouderen & de Tirrel



Ouderen & de Tirrel



Verbinden in de Tirrel

ONDERWIJS

CENTRALE
RUIMTE

WONEN



Samen in de Tirrel



Samen in de Tirrel



Zicht op
De Meeden

Samen in de Tirrel



Verkeer Inrichting park



Duurzaam Energieneutraal



Klei
Winsum


Duurzaam Lokaal



Schaal van Winsum




Fragment vleugel A, B, E en F
SCHAAL 1:50

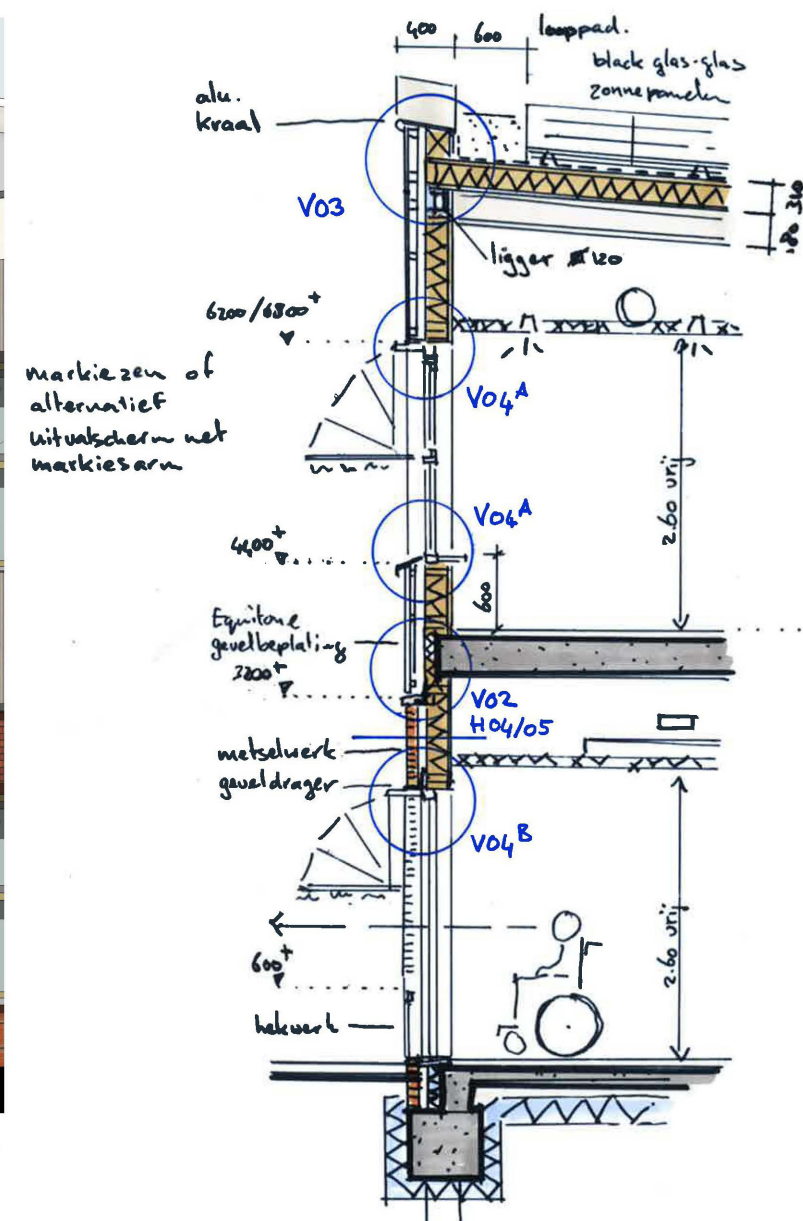

Wonen in de Tirrel



Fragment vleugel C en D
SCHAAL 1:50

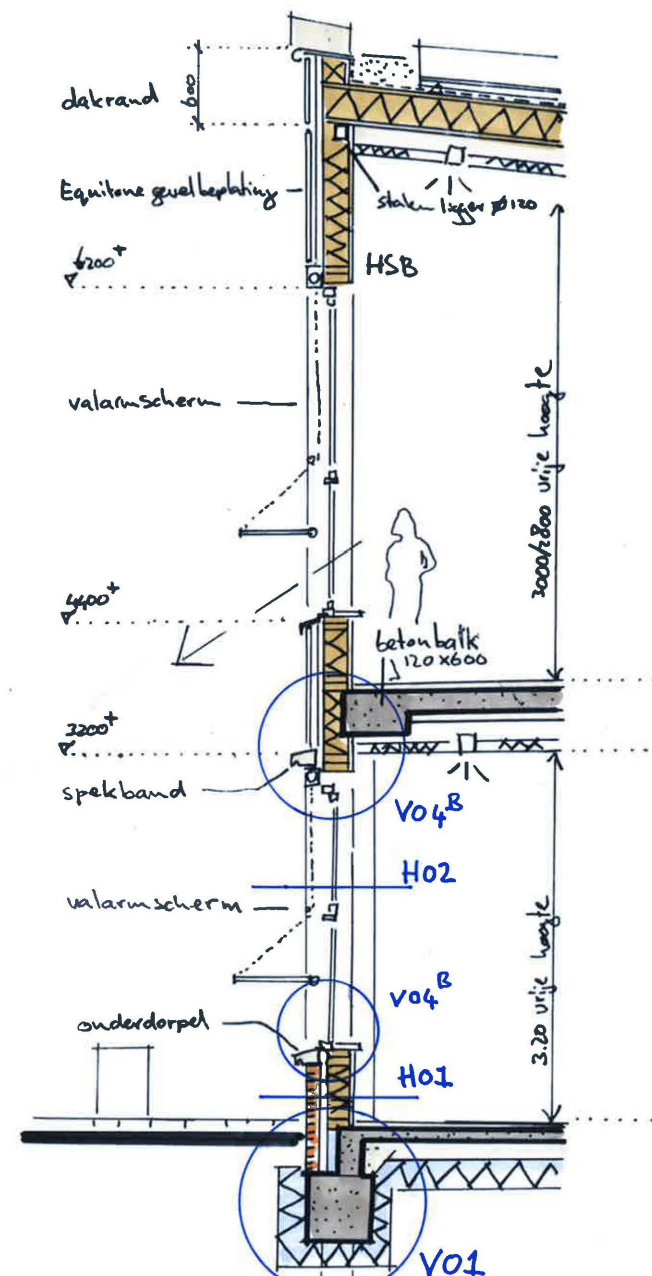

Naar School in de Tirrel



de Tirrel