




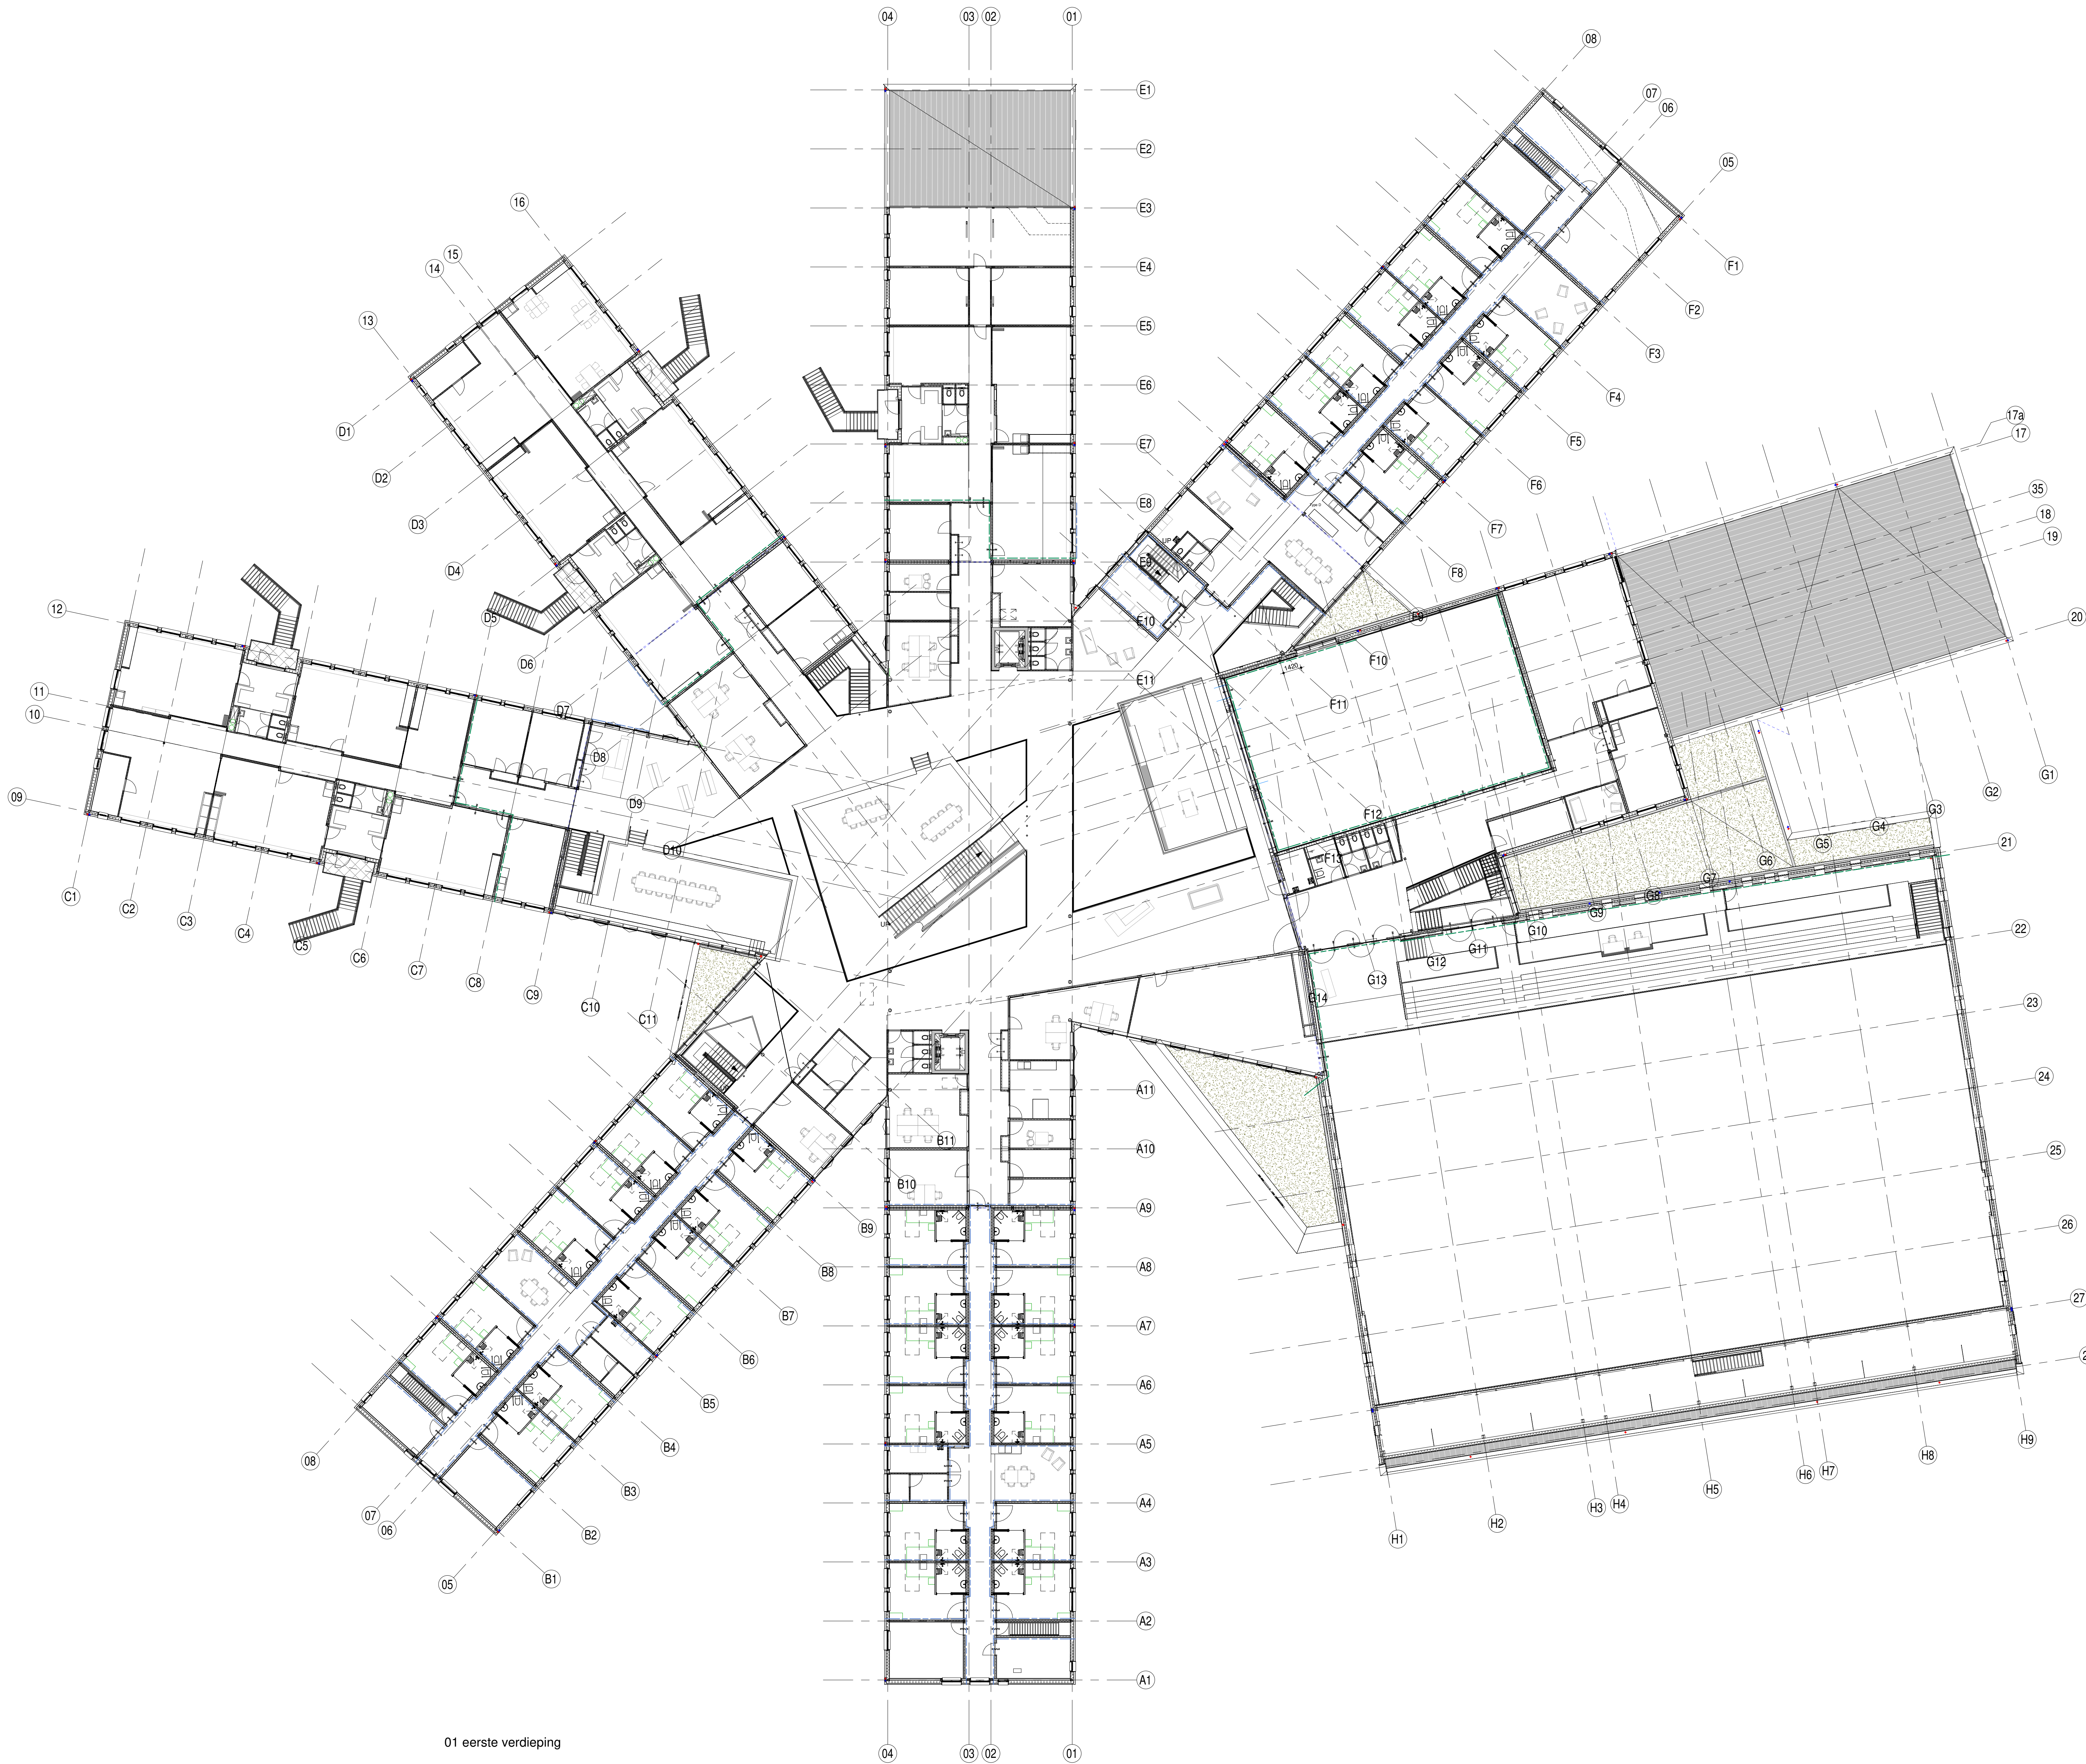

01 eerste verdieping

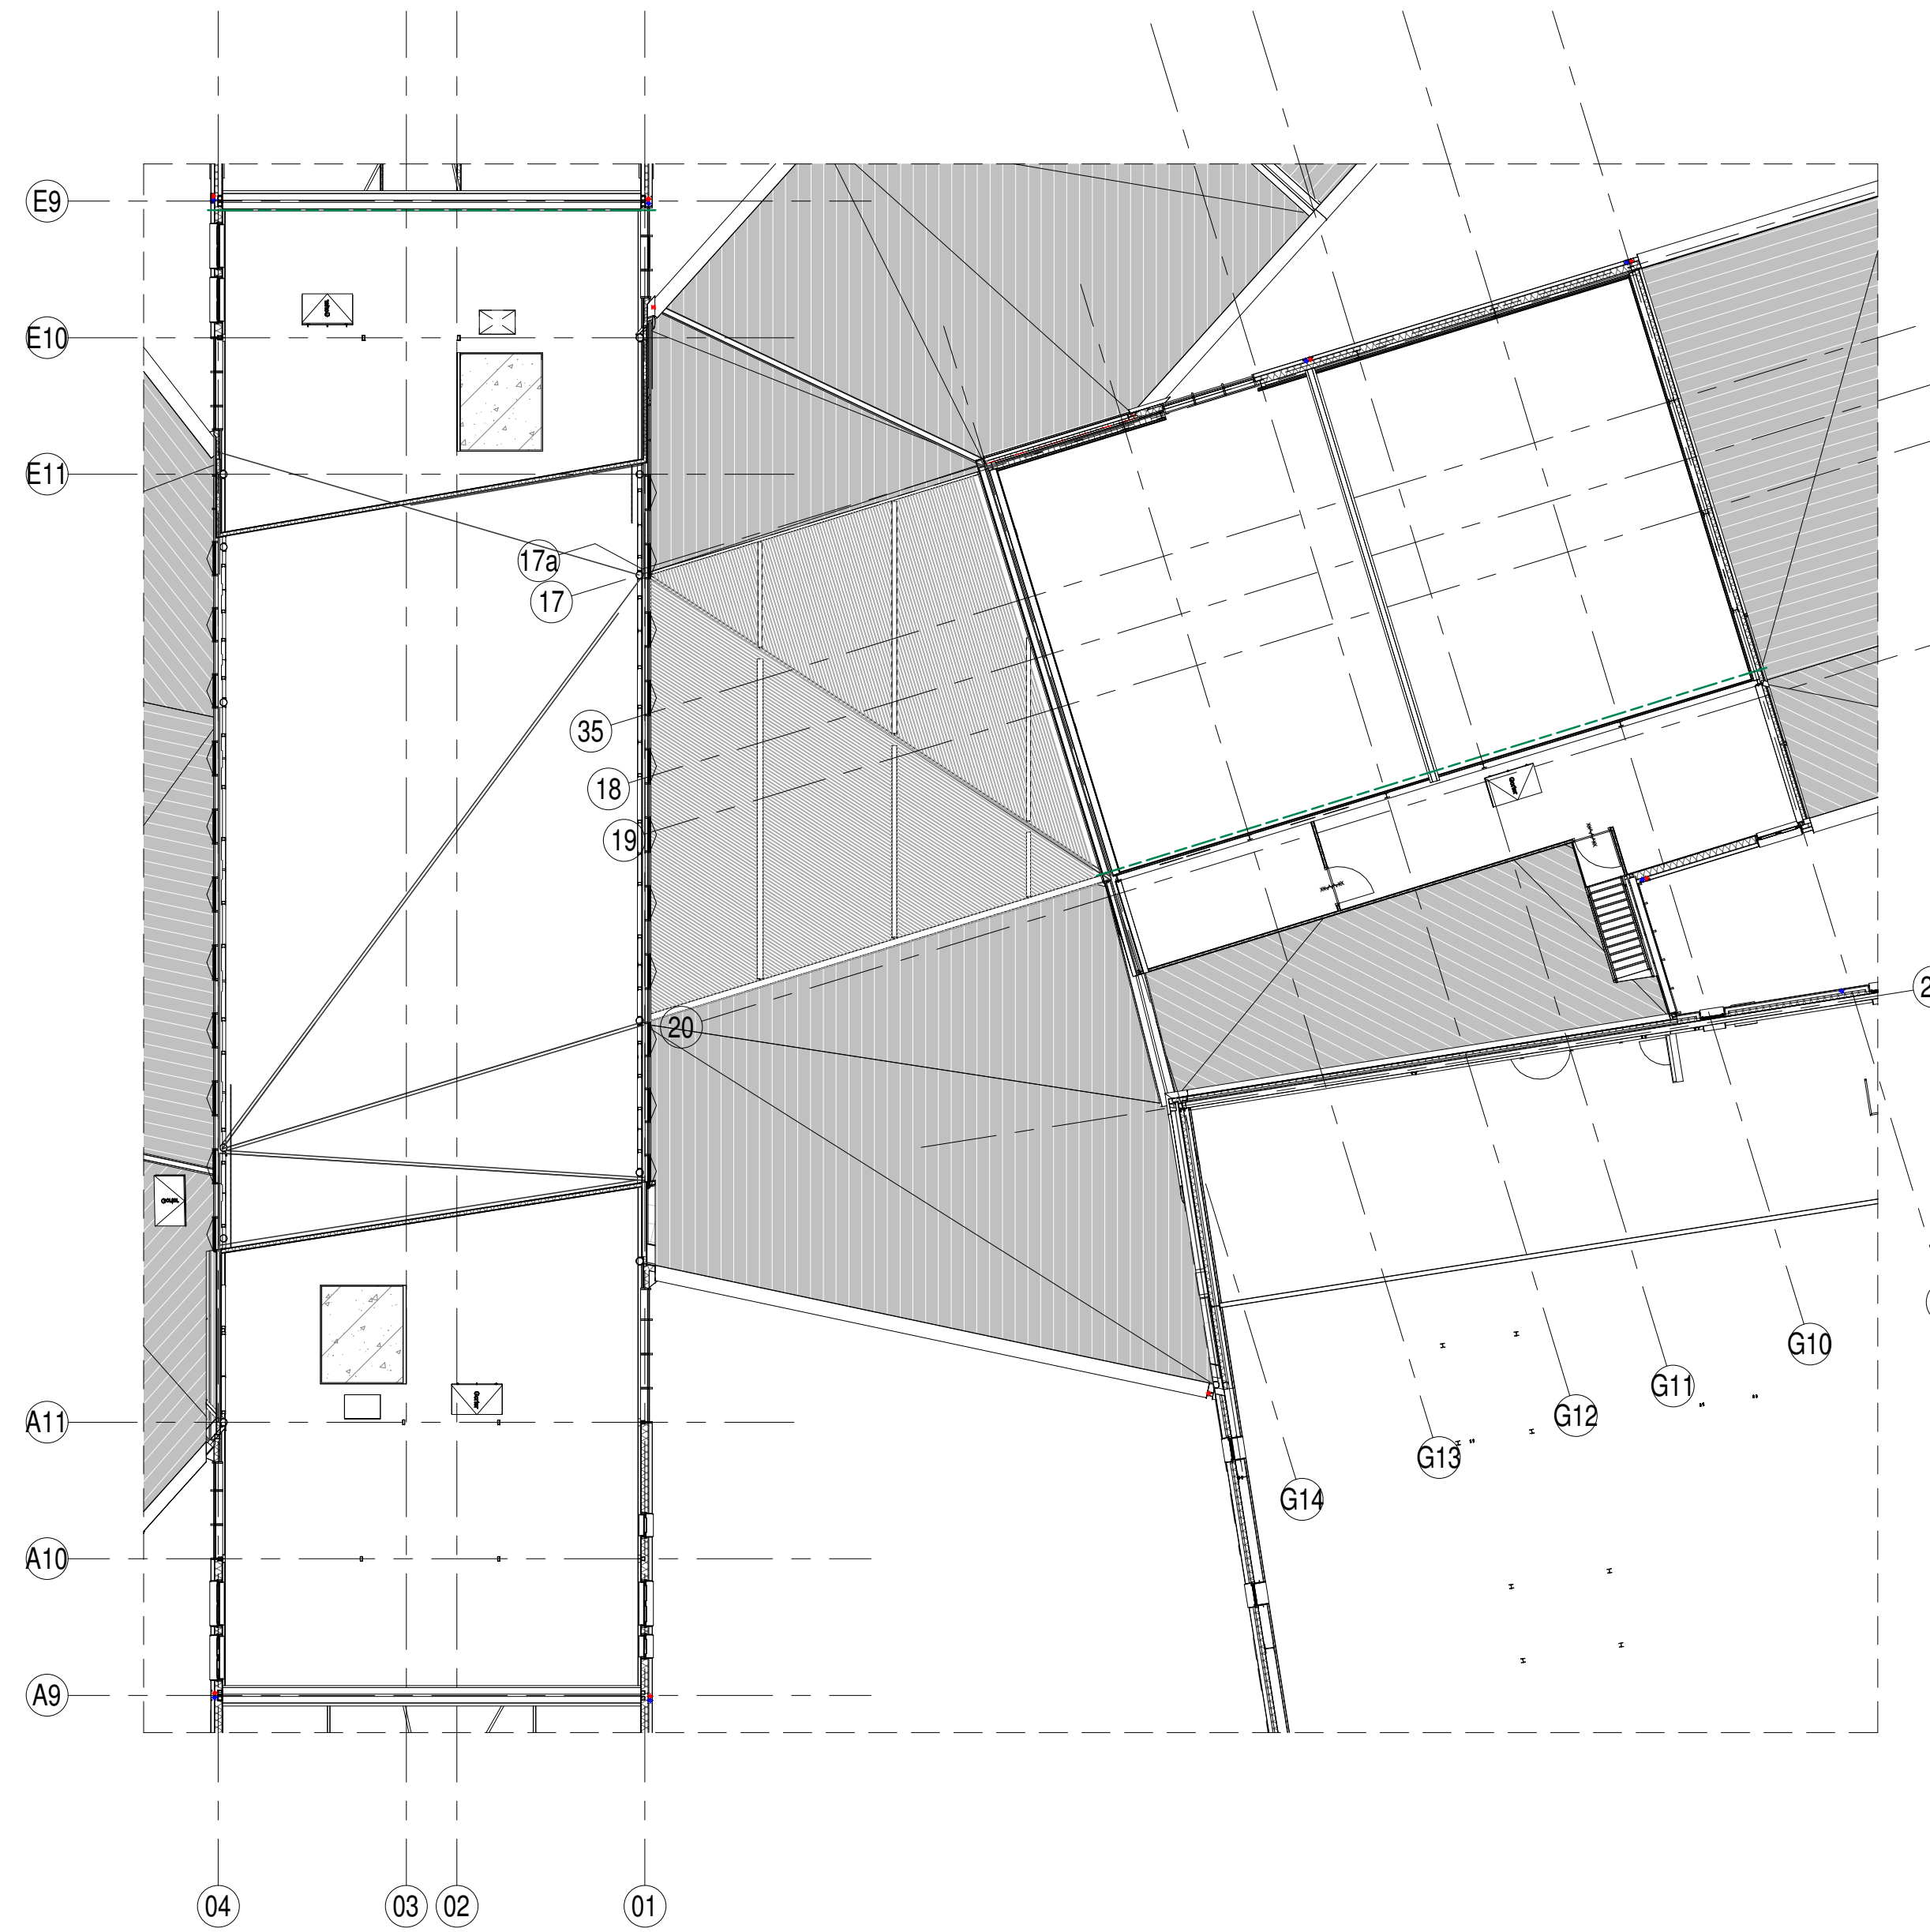

02 tweede verdieping

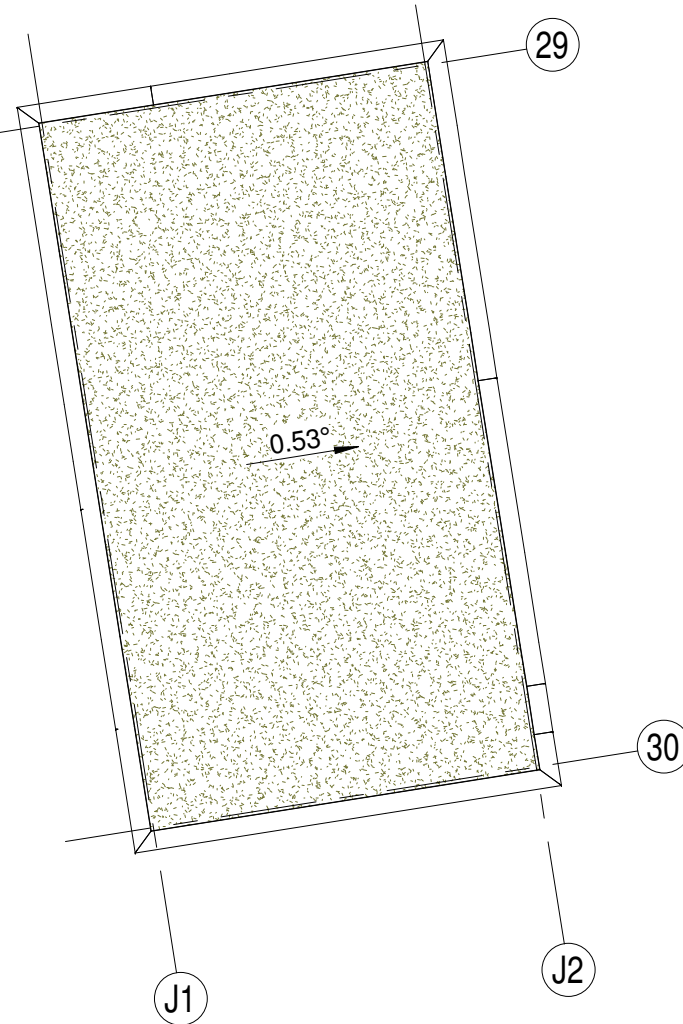

Renvooi

- Peil = 0.00 = 1206 +N.A.P.
- Maatvoering aangegeven in 'mm'.
- Palmeten aangegeven in 'mm'.
- Alle aangegeven maten in het werk te controleren.
- Toegestane materialen moeten voldoen aan het Bouwbesluit.
- Brandpreventie, brandveiligheid en brandcompartimentering volgens Bouwbesluit en opgave brandtechnisch adviseur AIVN.
- Technische installaties E & W volgens tekeningen en berekeningen installatieadviseur 1232 en plaatselijke nutsbedrijven.
- EPC-berekeningen, daglicht, ventilatie, spui, akoestiek, etc. volgens Bouwbesluit en conform opgave bouwtechnisch adviseur 1232.
- Beton-, staal- en/of houtconstructie volgens berekening constructeur Dijkhuis.
- Noodoverlopen conform NEN 6702 en volgens berekening constructeur Dijkhuis.
- Isoleren conform NEN 1088 en volgens opgave bouwtechnisch adviseur 1232.
- Isoleren zoals aangegeven per constructieonderdeel conform NPR 5070.
- Geluidsbelasting en geluidswering volgens Bouwbesluit en conform opgave akoestisch adviseur 1232.
- Terreinrichting en afwerking (incl. parkeerplaatsen, fietsenstallingen, etc.) volgens opgave van Landschapsarchitect Steenland.
- Doorzichtsbeveiliging, algemeen en bij beglazing, conform veiligheidsvoorschriften Bouwbesluit en desbetreffende normering.
- Hoofddraagconstructie 60 minuten brandwerend tegen bezwijken constructie.
- Ramen en deuren begane grond volgens polisie-eisen veilig wonen klasse 3, overige verdiepingen klasse 2.
- Rc-waarde: buitengevel: minimaal 4,5 m2K/W, begane grondvloer: minimaal 3,5 m2K/W, dak: minimaal 6,0 m2K/W.
- U-waarde puien algemeen: Uram = max. 1,2 W/m2K.
- Voor specifieke gegevens materialen zie kleur- en materiaalstaat van Arcadis.
- Voor specifieke gegevens gevels zie gewelffragment met kleuroverzicht en materialisering van Team 4.
- Valbeveiliging o.b.v. adviesgeving Eurosafe Solutions. Nadere technische uitwerking door aannemer, optimalisatie behoudens esthetische uitgangspunten Team4.
- Voor deur beslag zie schuipen van Arcadis en flexibele vouwdeuren, uitgangspunten.
- Voor specifieke gegevens trappen zie referentiebeelden tbv vaste trappen + traphekwerken De Tintel uitgangspunten Team 4.
- Voor specifieke gegevens interieur zie vaste meublar en interieur afwerking en vast meublar-keukens uitgangspunten Team 4.
- Nadere specificatie volgens bestek.

0	WIP	T.Struijk	B. Van Gorp	23-07-2019
1	Definitief	T.Struijk	B. Van Gorp	20-12-2019
2	Technisch Ontwerp	T.Struijk	B. Van Gorp	31-03-2020
Versie		Omschrijving	Gecontroleerd	Vrijgegeven
		Datum		

Opdrachtgever

Contact
H. Doornkamp / J. Ligtee



Projectbureau

ARCADIS
Stationsplein 18D
Postbus 1032
6201 BP MAASTRICHT
T: 043 383 9811
F: 043 383 9812
www.arcadis.nl

Architect

TEAM 4
www.team4.nl

Project

Contact
B. Van Gorp

De Tirrel Architectural
Projectnummer : E01021 000090
Fase : Technisch Ontwerp

Onderwerp : Z00 All Zones
1e + 2e Verdieping

Schaal : As indicated
Contractnummer :
Tekeningsnummer :
Bladformaat : A0
Blad : 1 van 1
Status : Technisch Ontwerp
Versie : 2.1

0 2 4 6 8 10 [m]
SCHALE 1:200