


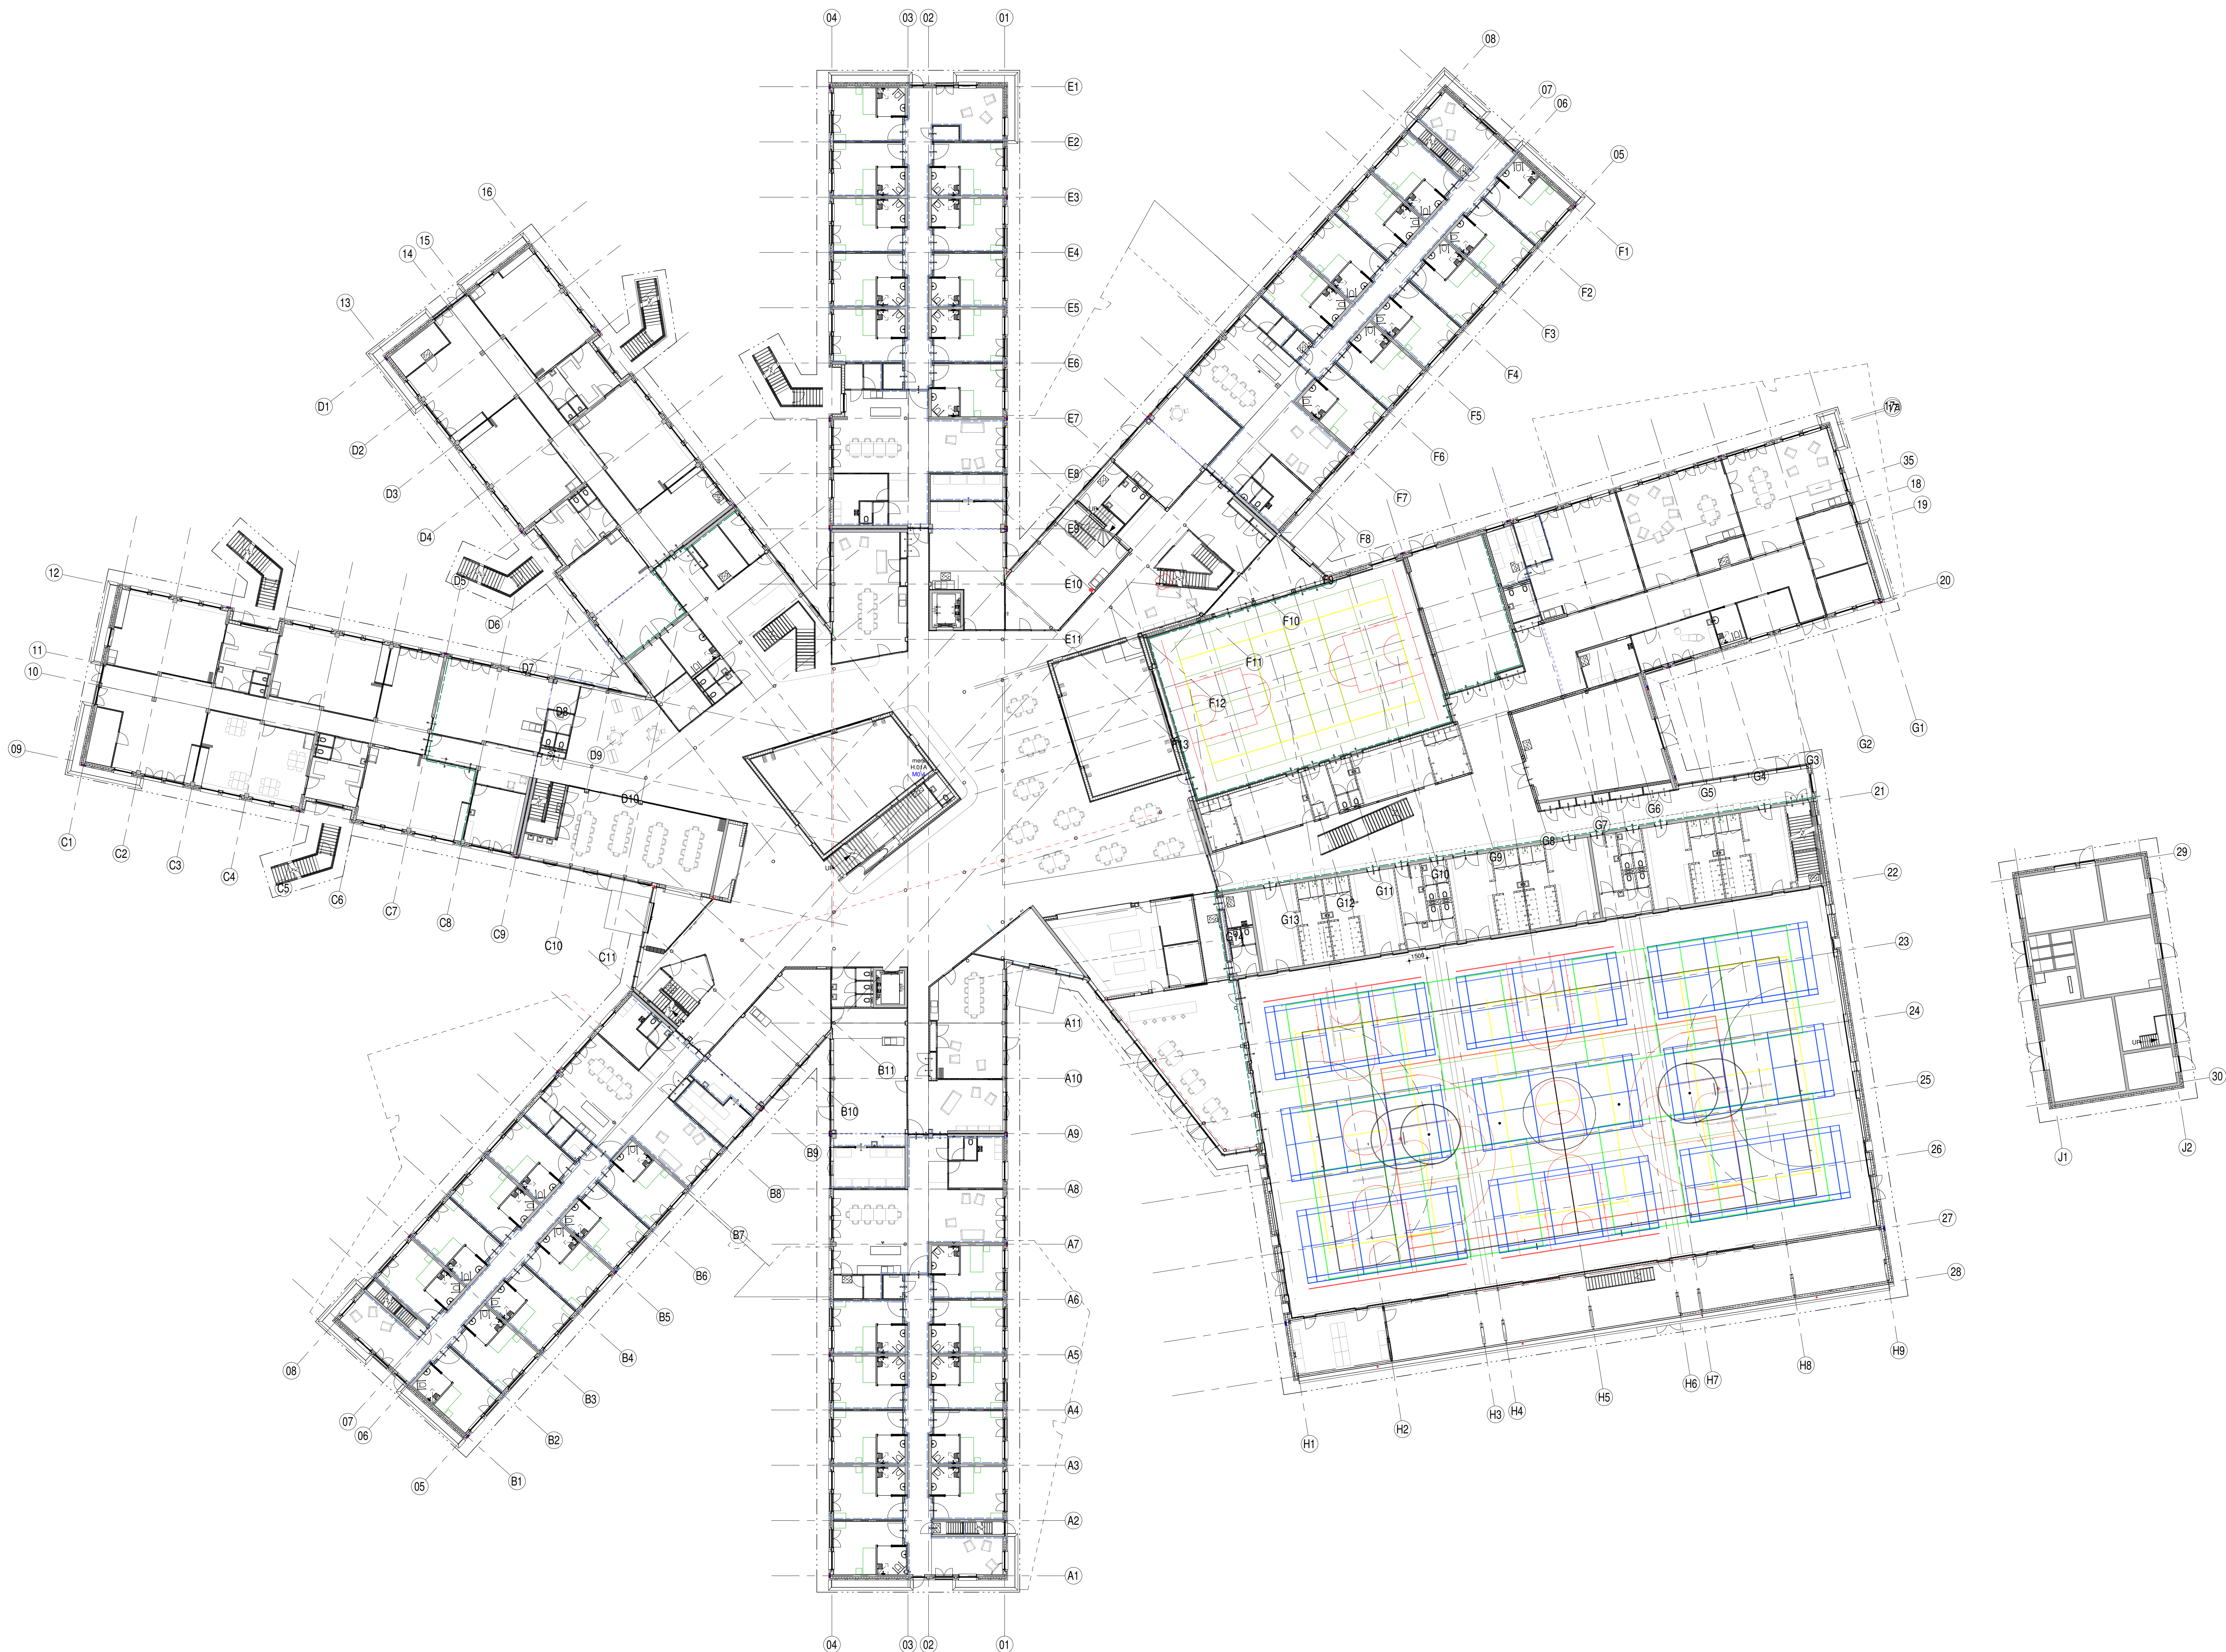

00 begane grond

Renvooi

- Pel = 0.00 = 1206 + N.A.P.
- Maatvoering aangegeven in 'mm'.
- Peilmaten aangegeven in 'mm'.
- Alle aangegeven maten in het werk te controleren.
- Toegepaste materialen moeten voldoen aan het het Bouwbesluit.
- Brandpreventie, brandveiligheid en brandcompartimentering volgens Bouwbesluit en opgave brandtechnisch adviseur ALVN.
- Technische installaties E & W volgens tekeningen en berekeningen installatieadviseur 1232 en plaatselijke nutsbedrijven.
- EPC-berekeningen, daglicht, ventilatie, spui, akoestiek, etc. volgens Bouwbesluit en conform opgave bouwtechnisch adviseur 1232.
- Beton-, staal- en/of houtconstructie volgens berekening constructeur Dijkhuis.
- Noodoverlaten conform NEN 6702 en volgens berekening constructeur Dijkhuis.
- Isoleren conform NEN 1068 en volgens opgave bouwtechnisch adviseur 1232.
- Isoleren zoals aangegeven per constructieonderdeel conform NEN 6070.
- Geluidsbelasting en geluidswering volgens Bouwbesluit en conform opgave akoestisch adviseur 1232.
- Terreininrichting en afwerking (incl. parkeerplaatsen, fietsenstallingen, etc.) volgens opgave van Landschapsarchitect Steerland.
- Doorvalbeveiliging, algemeen en bij beglazing, conform veiligheidseisen Bouwbesluit en desbetreffende normering.
- Hoofdraagconstructie 60 minuten brandwerend tegen bezwijken constructie.
- Ramen en deuren begane grond volgens politiekeurmerk veilig wonen Klasse 3, overige verdiepingen Klasse 2.
- Rc-waarde: buitengevel: minimaal 4,5 m2K/W, begane grondvloer: minimaal 3,5 m2K/W, dak: minimaal 6,0 m2K/W.
- U-waarde puien algemeen: Uraam = max. 1,2 W/m2K.
- Voor specifieke gegevens materialen zie kleur- en materiaalstaat van Arcadis.
- Voor specifieke gegevens gevels zie gevelfragment met kleuroverzicht en materialisering van Team 4.
- Valbeveiliging o.b.v. adviesbureau Eurosafe Solutions. Nadere technische uitwerking door aannemer, optimalisaties behoudens esthetische uitgangspunten Team 4.
- Voor deur beslag zie sluitplan van Arcadis en flexibele vouwpanelen, uitgangspunten Team 4.
- Voor specifieke gegevens trappen zie referentiebeelden bv vaste trappen + traphekwerken De Tirrel.
- Voor specifieke gegevens interieur zie vaste meubilair en interieur afwerking en vast meubilair-keukens uitgangspunten Team 4.
- Nadere specificatie volgens bestek.

0	WIP	T.Struijk	B. Van Gorp	23-07-2019
1	Definitief	T.Struijk	B. Van Gorp	20-12-2019
2	Technisch Ontwerp	T.Struijk	B. Van Gorp	31-03-2020
Versie Omschrijving		Gecontroleerd	Vrijgegeven	Datum

Opdrachtgever



Contact

H. Doornkamp / J. Ligtee

Projectbureau



Architect



Project

De Tirrel Architectural

Projectnummer : E01021.000090
Fase : Technisch Ontwerp

Onderwerp : **Z00 All Zones**
Begane Grond

Schaal : :As indicated
Contractnummer : :
Tekeningsnummer : :
Bladformaat : A0
Blad : :1 van 1
Status : Technisch Ontwerp

TIRREL-ARC-Z00-GF-DR-BE-TO-2001
2.1